




# 西安市建设工程规划公示牌

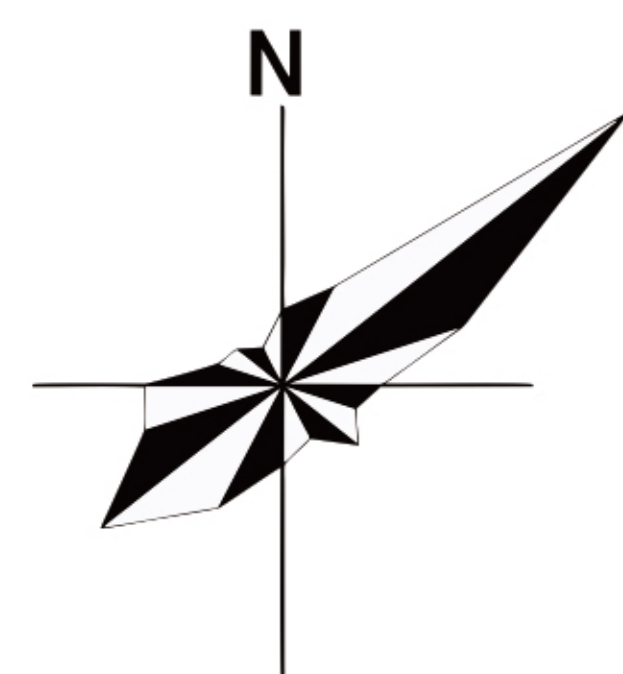

## 变更项目 钜益100项目出入口

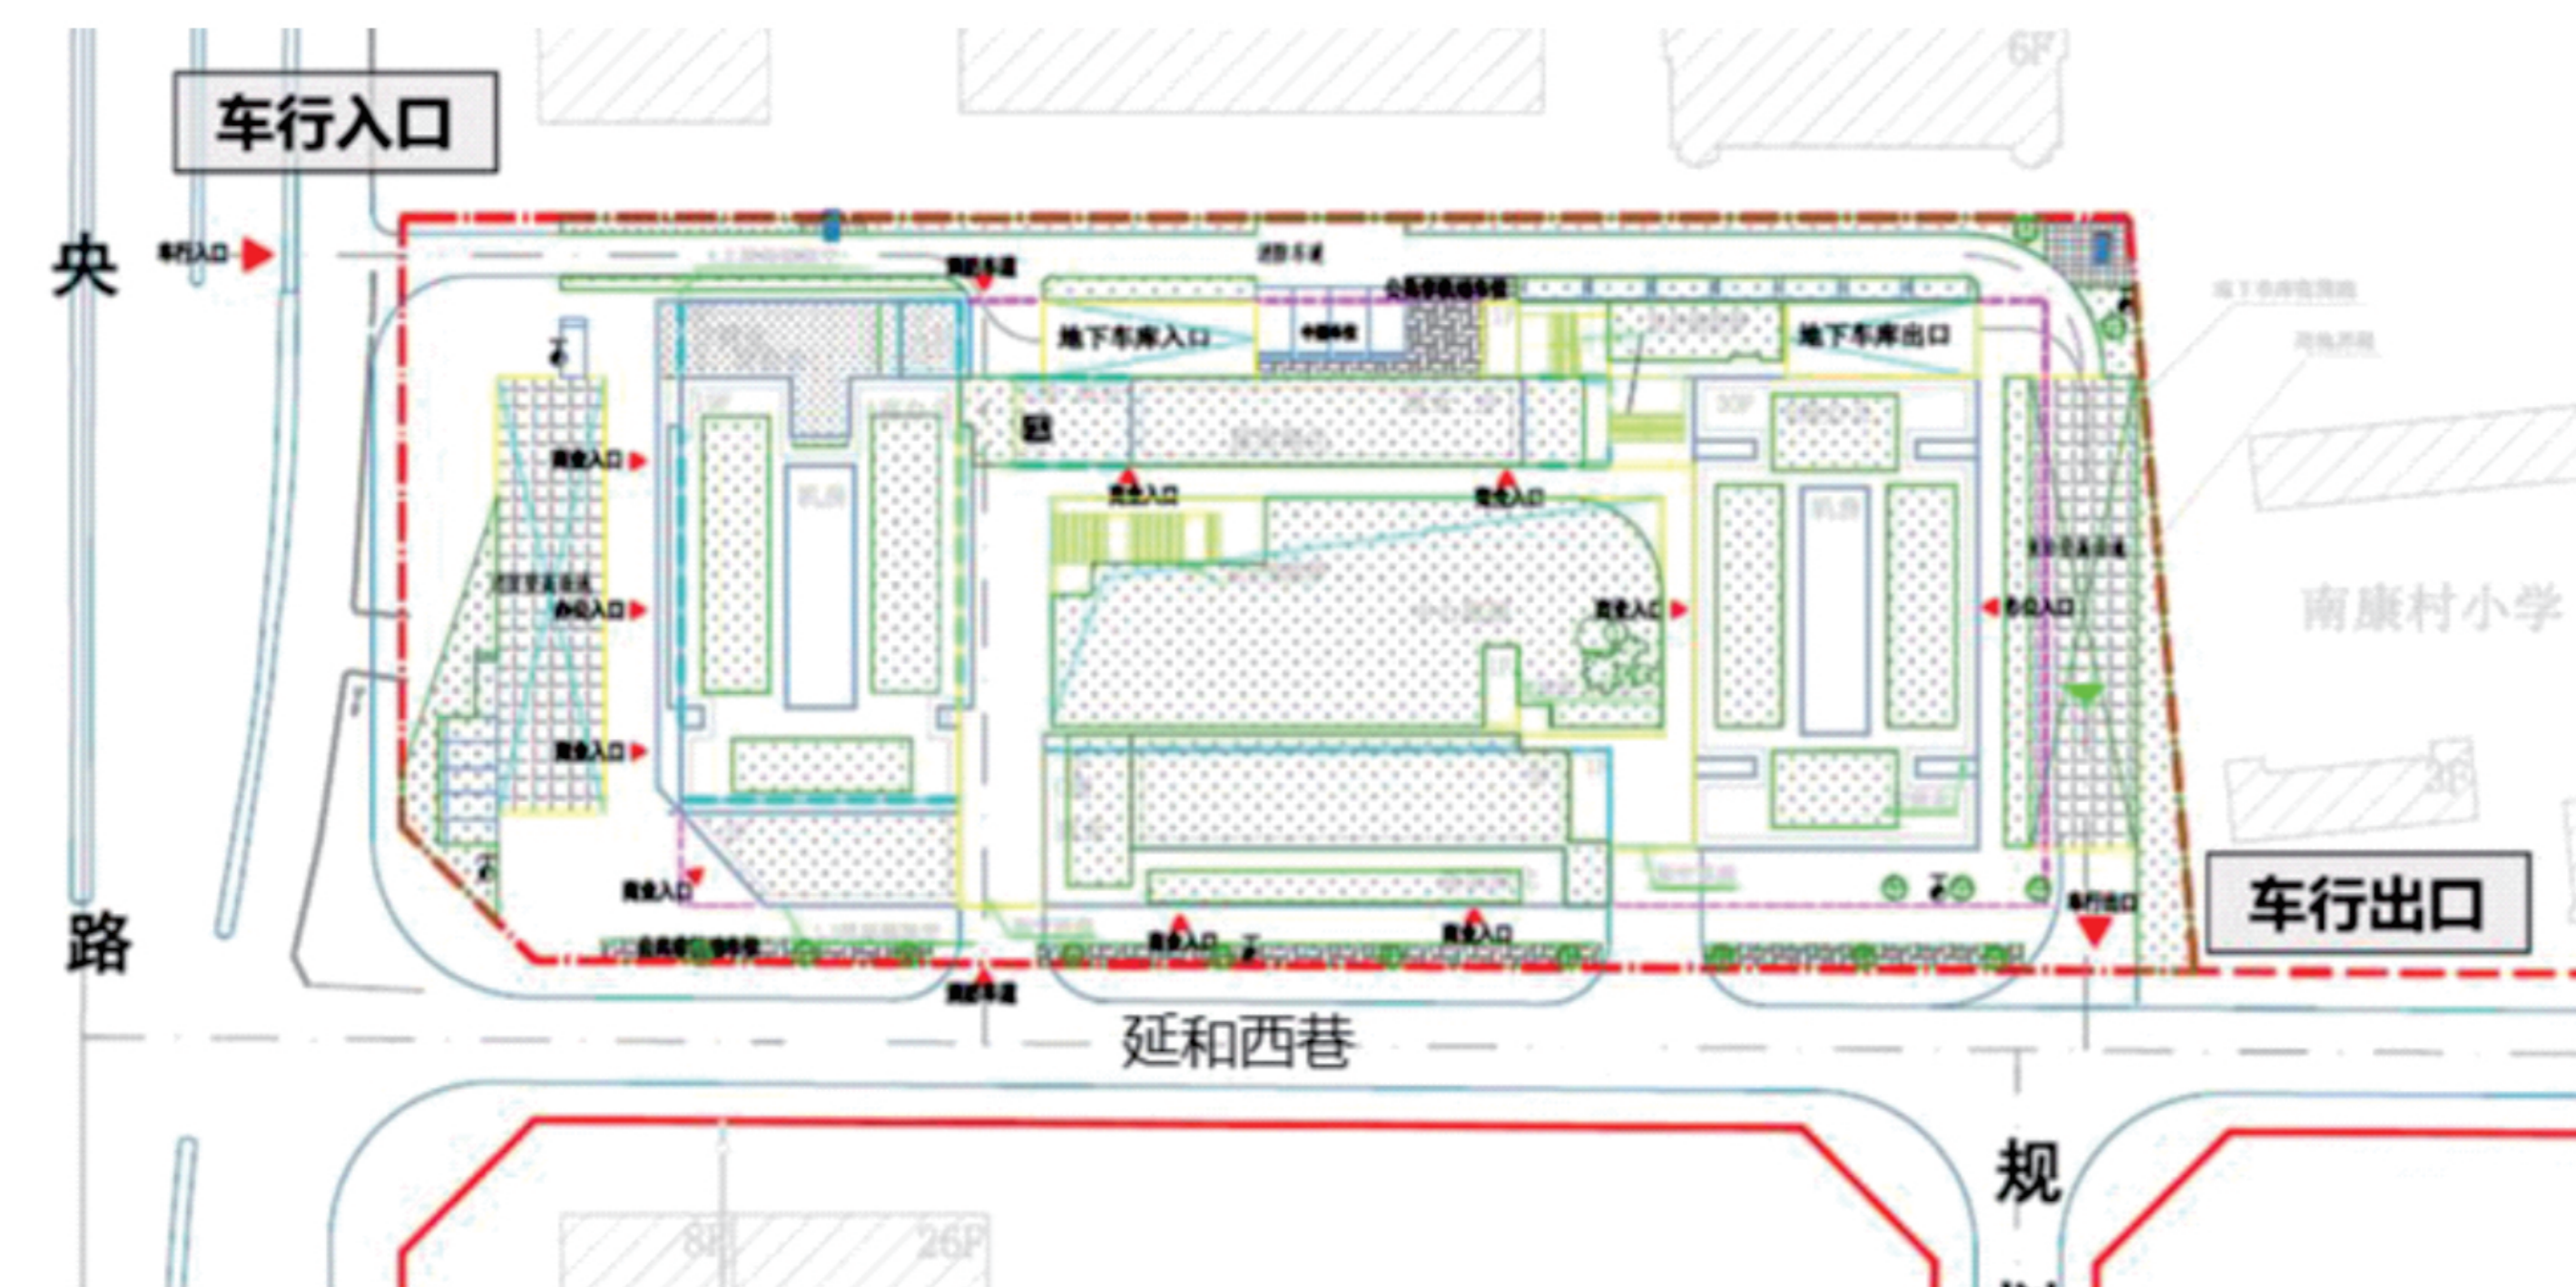

原审批出行出入口图

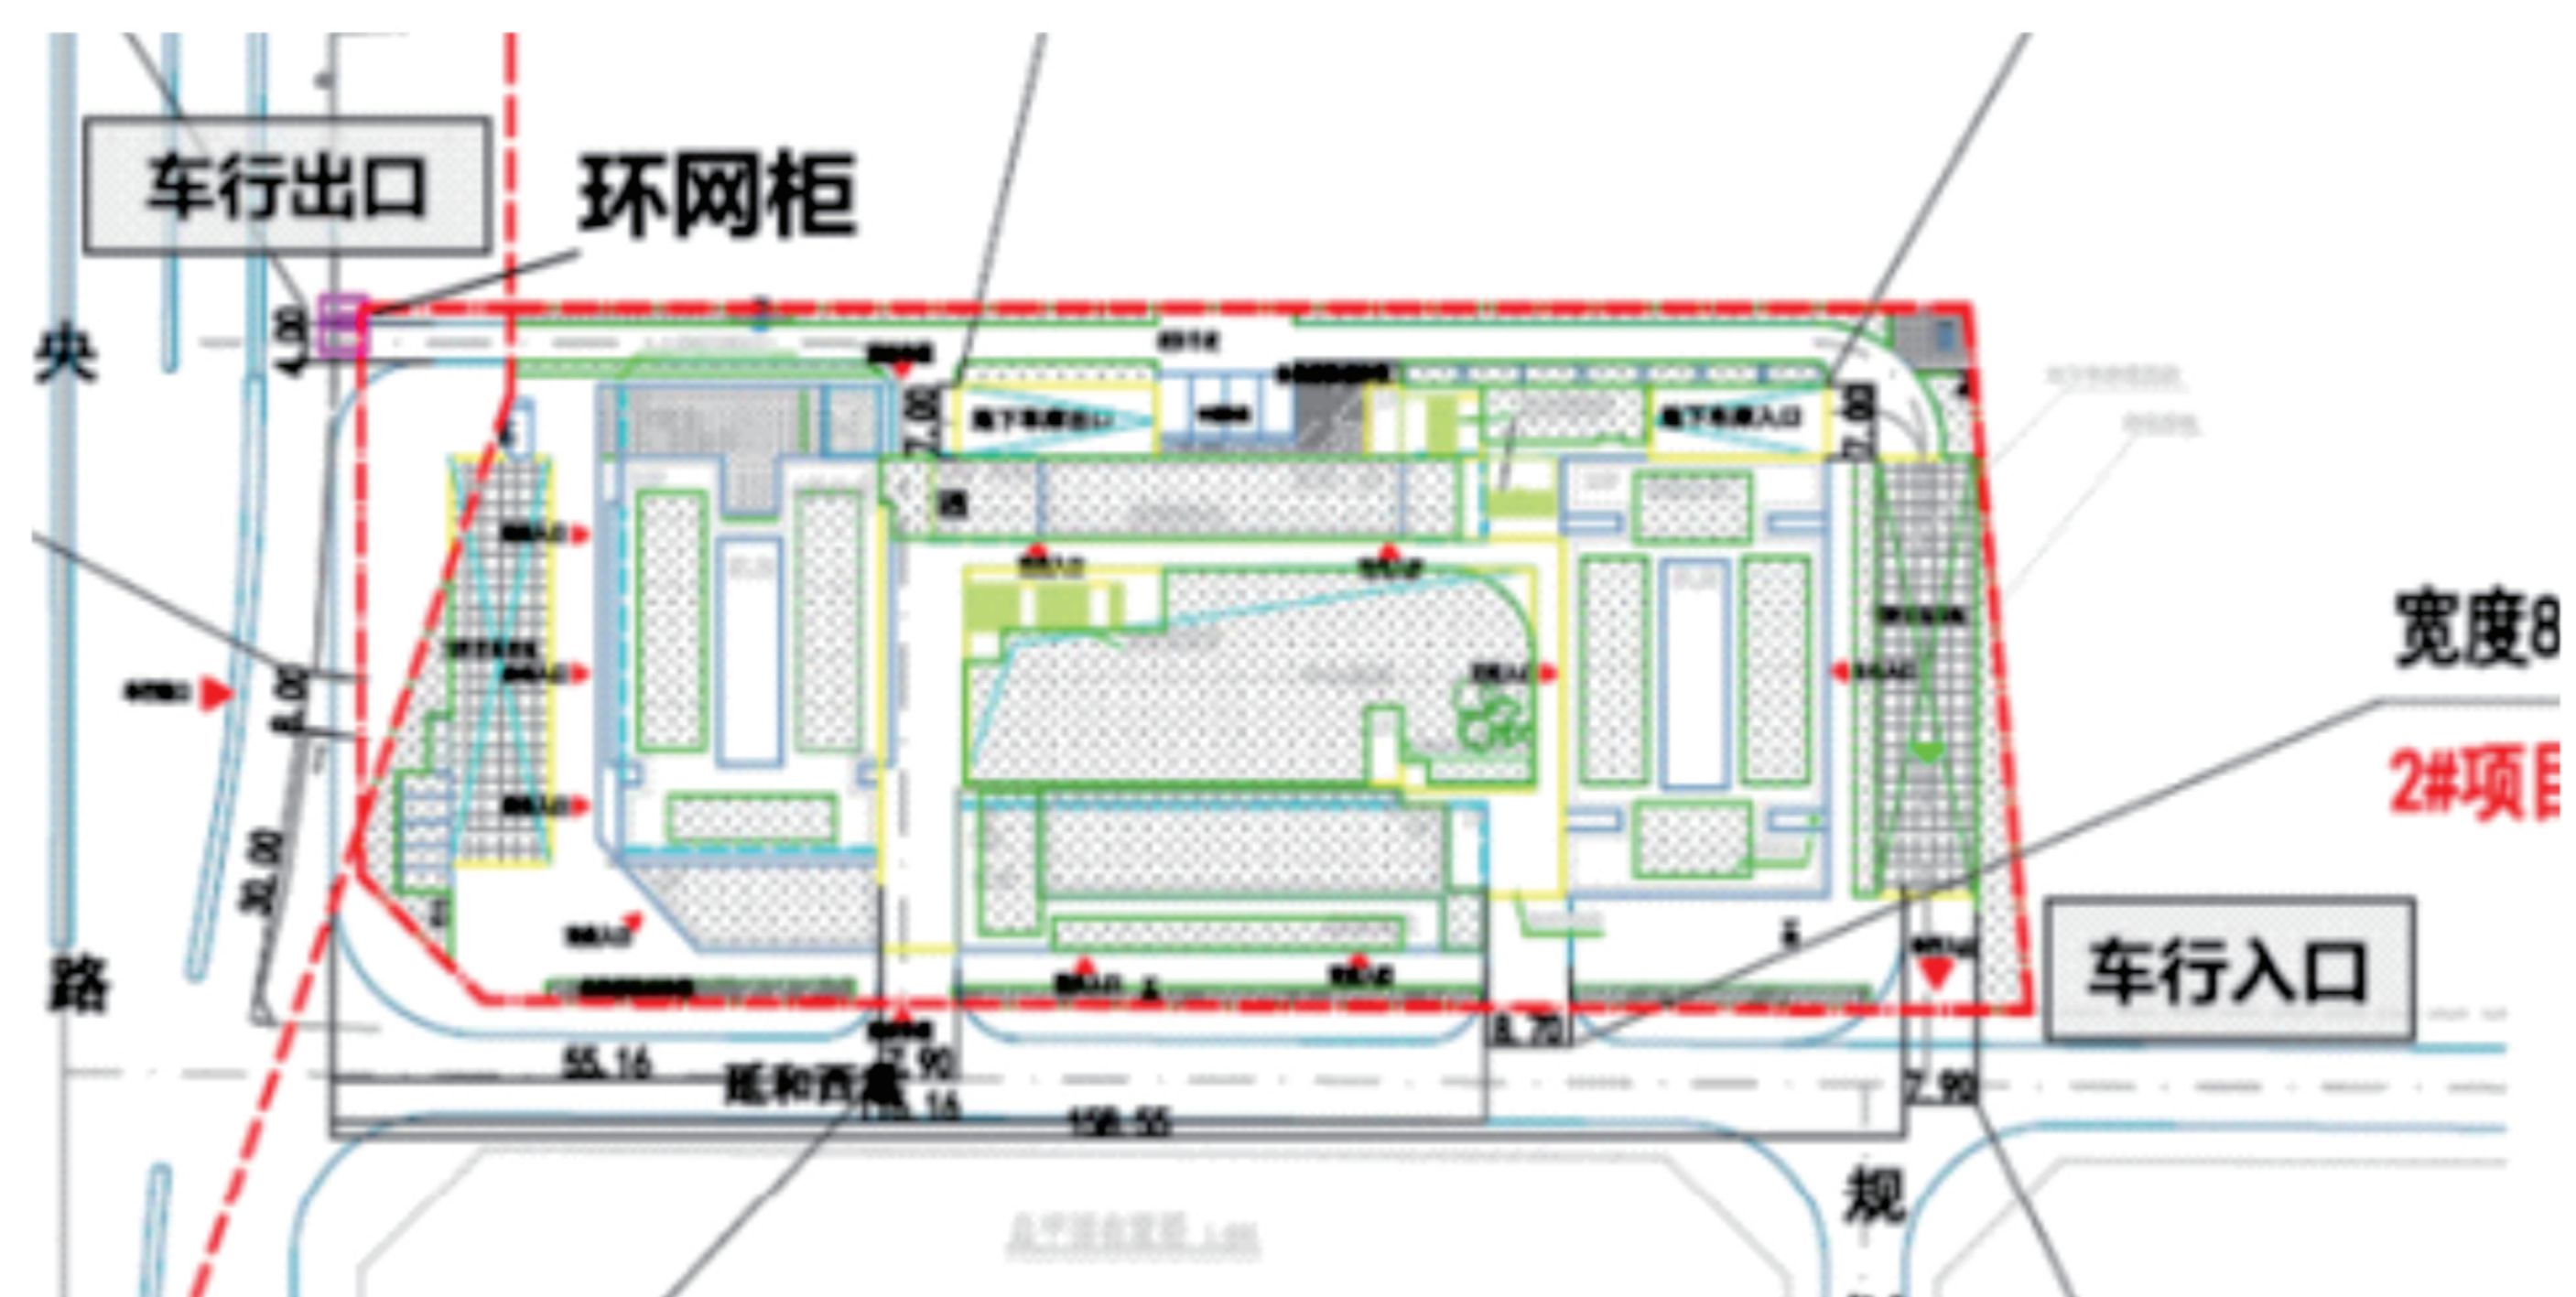

变更后出入口示意图

### 项目概况

根据现场情况，原项目北侧消防车道出口处有现状环网柜，车辆无法驶出。  
现将出口南移至未央路辅道中部，并将原东侧规划路上消防车出口改为入口。



原规划入口实景图



变更后实景图

### 工程概况

设计单位：广州城市意创建筑设计咨询有限公司  
建设单位：陕西世纪鑫通实业有限公司  
公示日期：2024年1月4日