

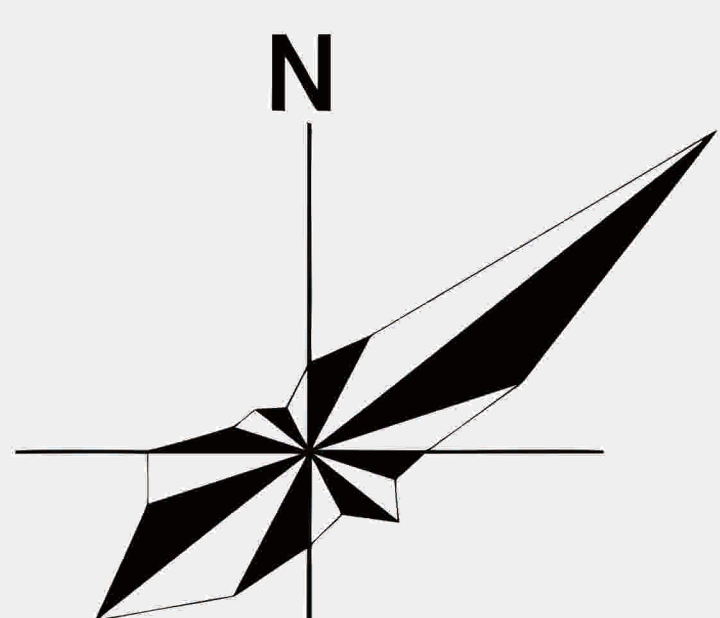
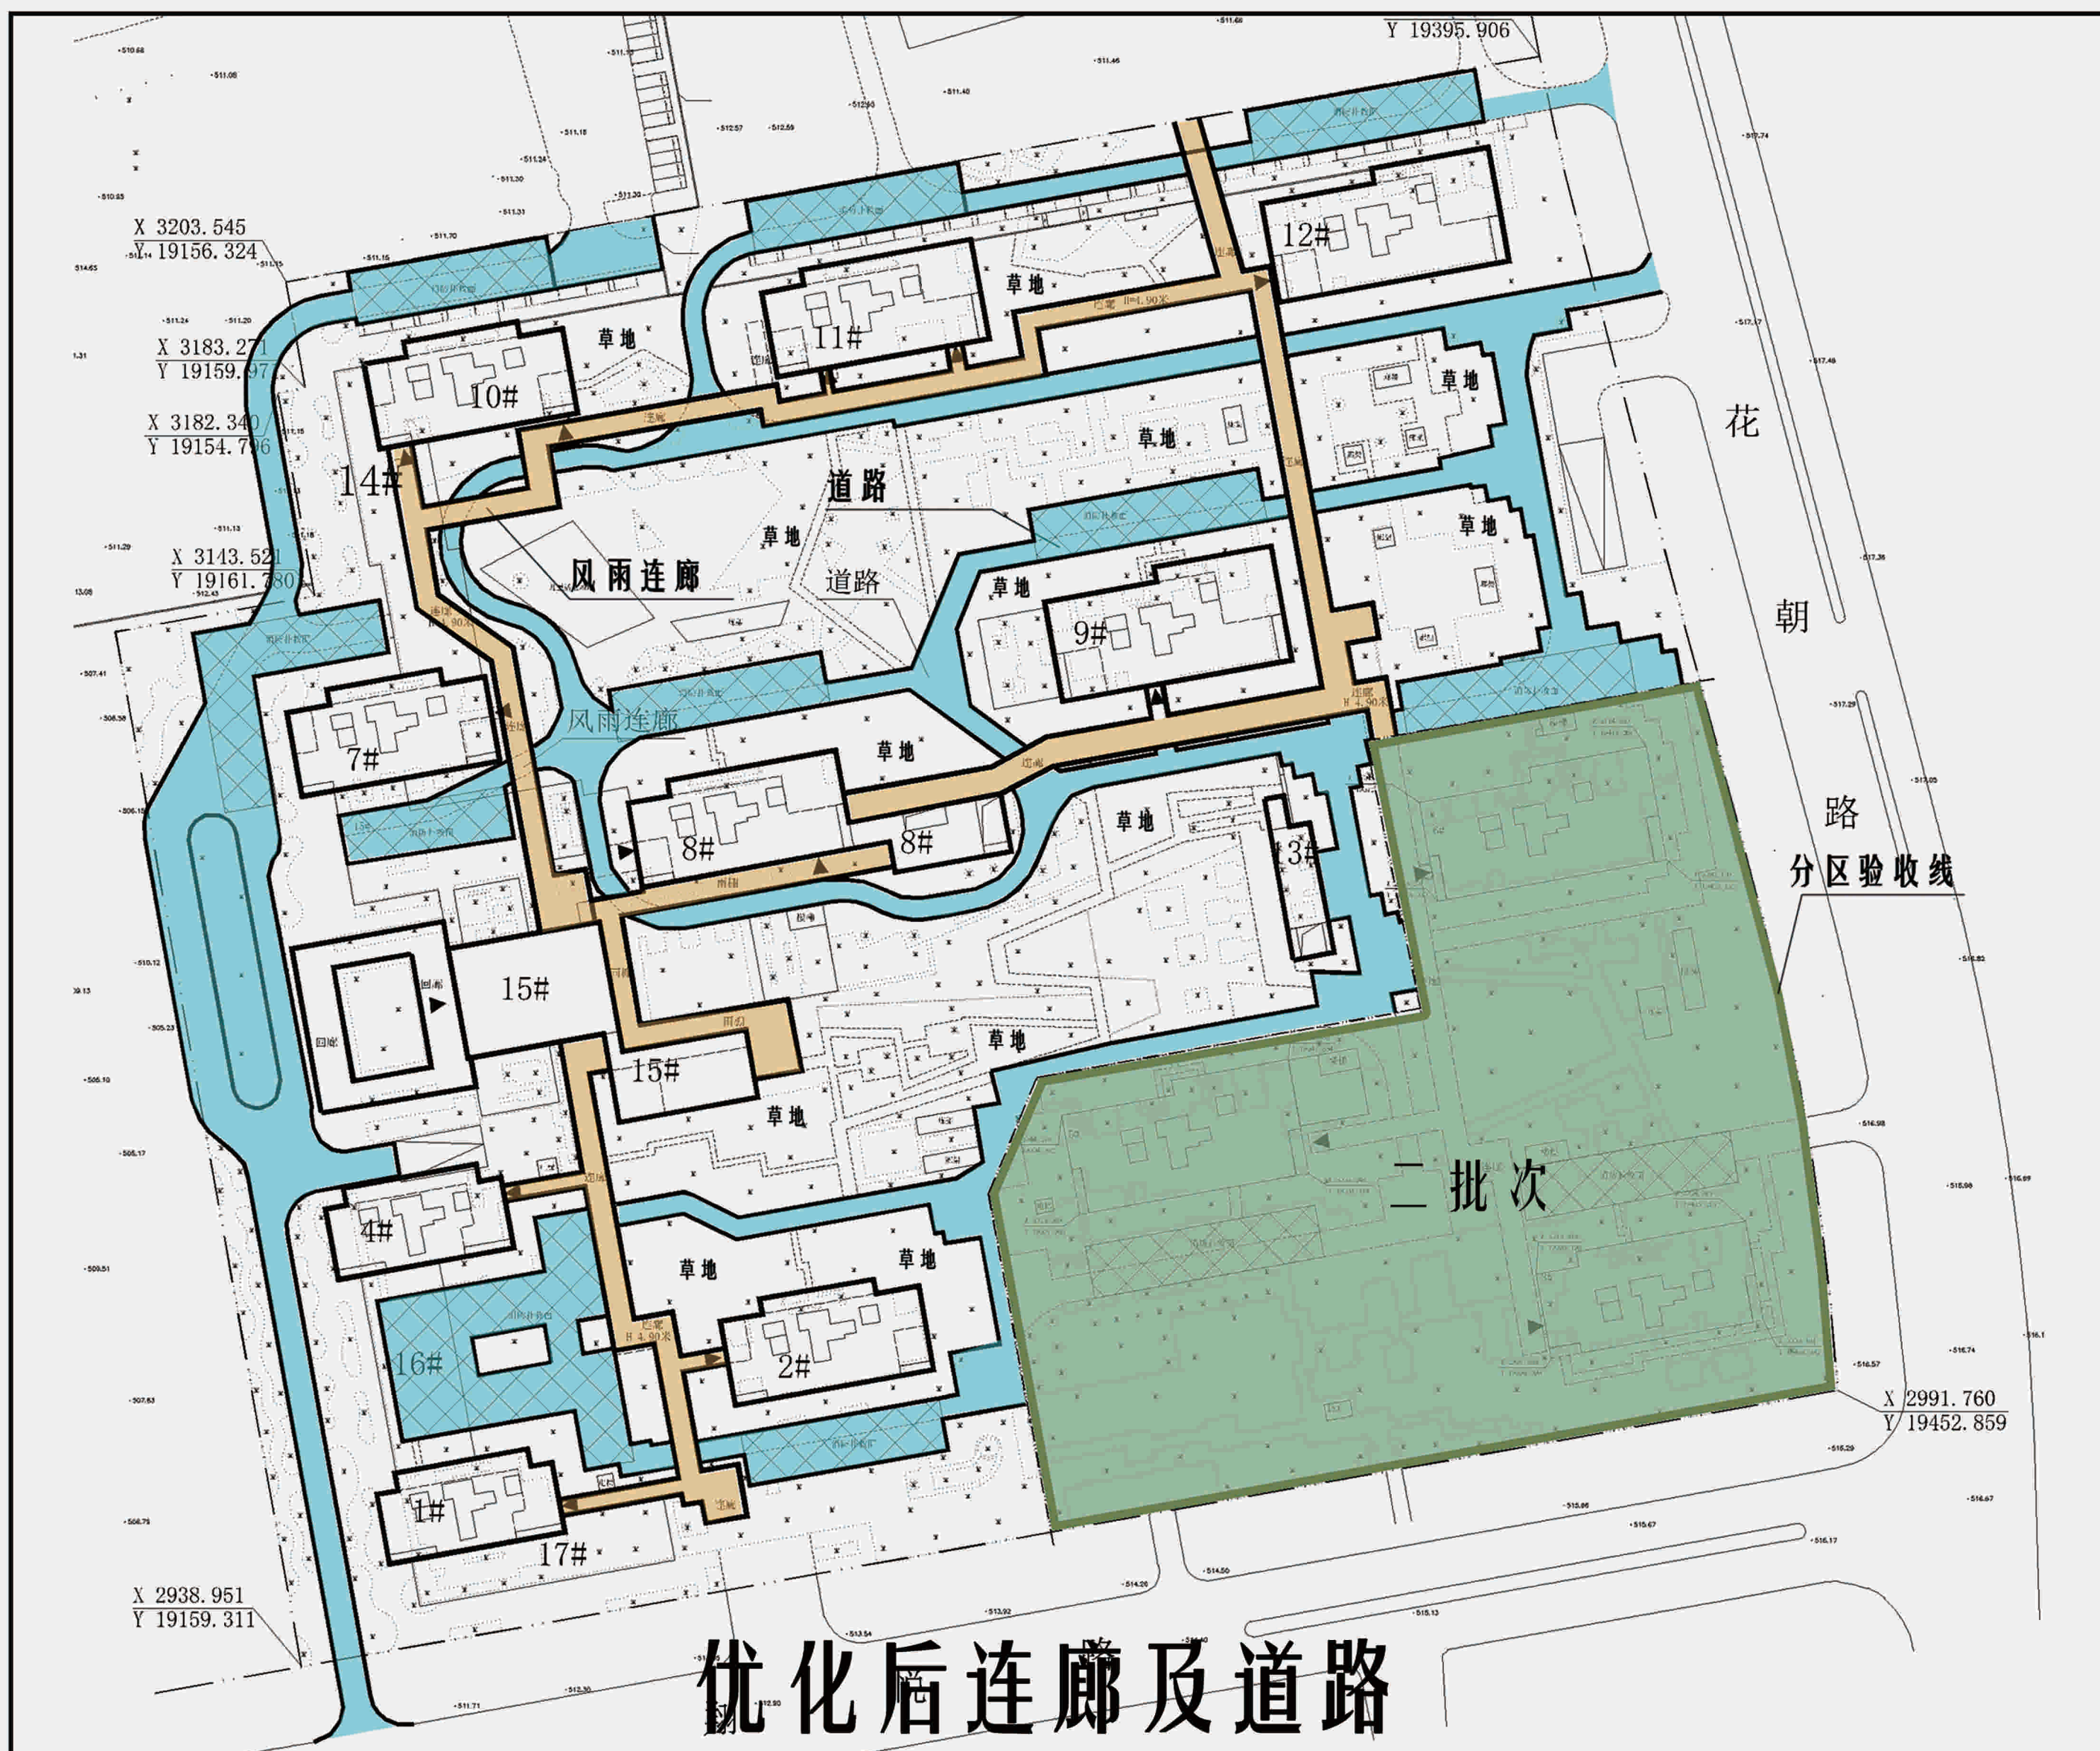


西安市建设工程规划公示牌

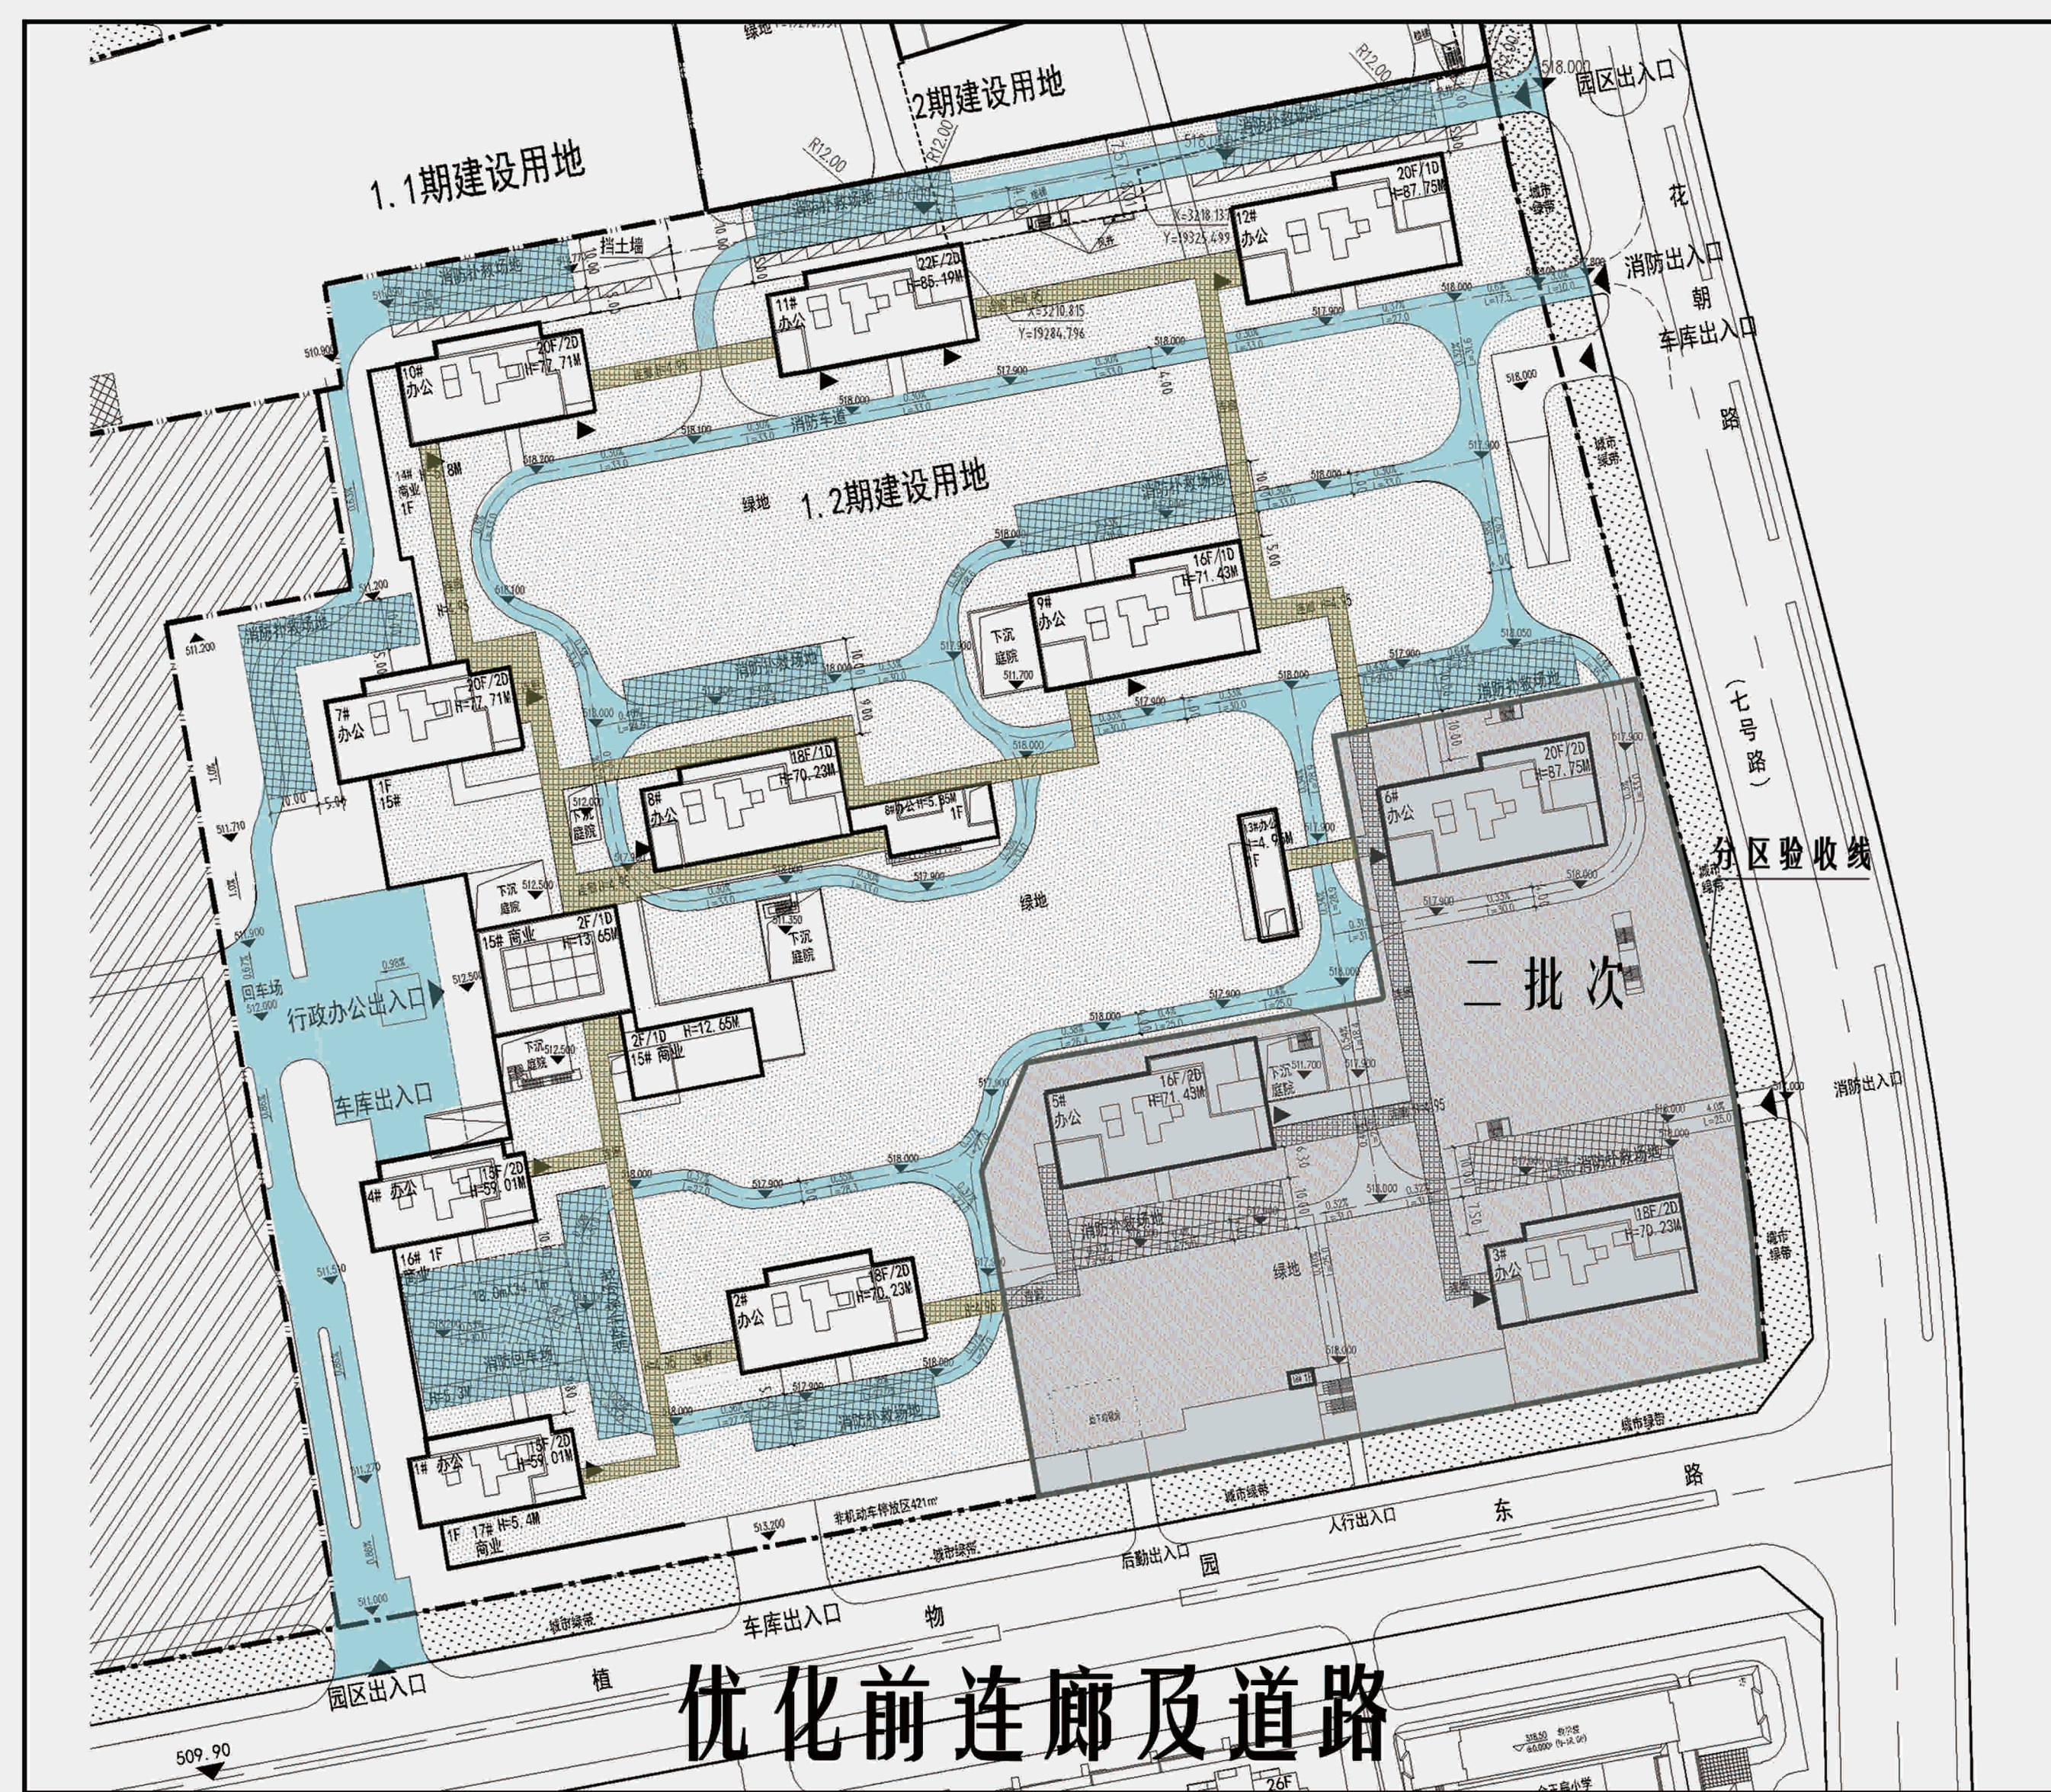

曲江国际社区1、2期项目室外景观调整公示
(1#、2#、4#、7#--17#)

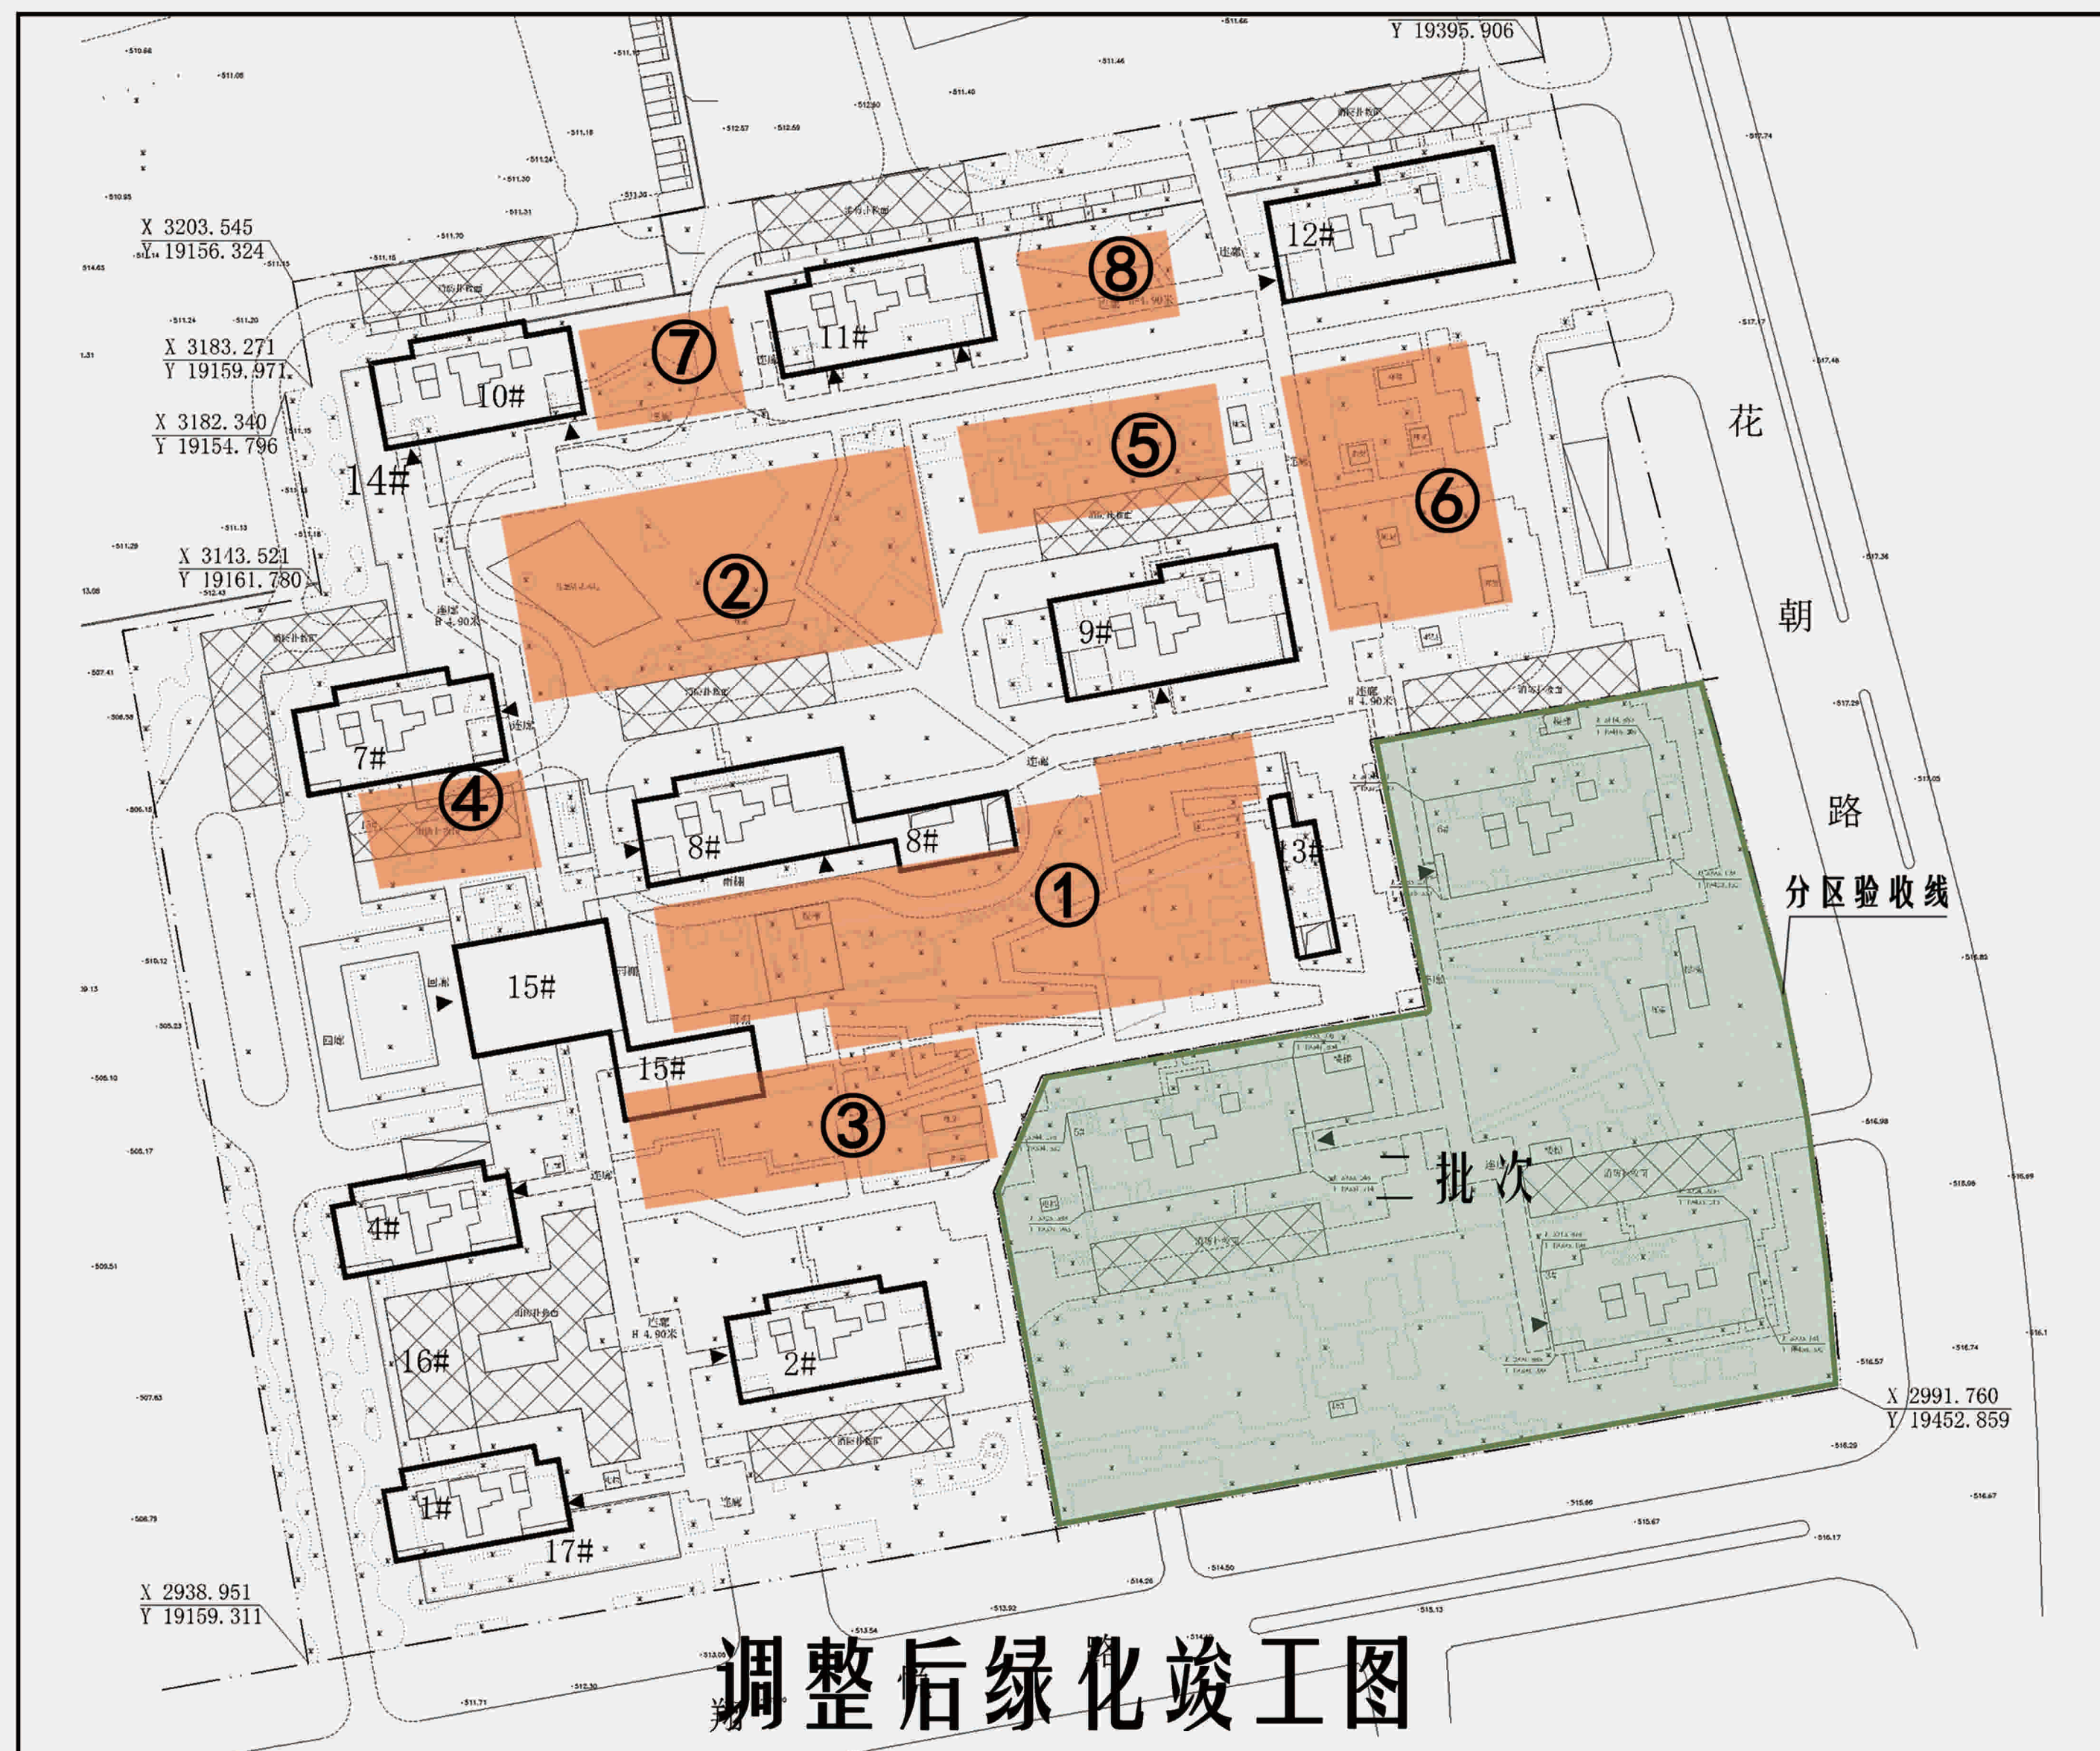


调整说明:

为进一步提升项目品质，在满足绿地率的前提下对项目局部绿化进行了优化、调整，具体调整如下：

- ①考虑社区空气湿润度，核心区增加了水景。
- ②考虑社区的儿童游乐，增加了儿童游乐场。
- ③考虑社区业主的便捷性，增加了园路。
- ④考虑社区业主的便捷性，增加了园路。
- ⑤考虑社区业主的休闲体验感，增加了休闲花园。
- ⑥考虑社区业主的私密性，增加了秘密花园。
- ⑦考虑社区儿童的户外社交，增加了吧台学习区。
- ⑧考虑社区业主的便捷性和活动需求，增加了下沉花园。
- ⑨连廊优化内容，优化后道路满足要求。

二批次交付，绿化是以终版施工图为依据进行测算。

调整后的绿地面积满足审批要求。

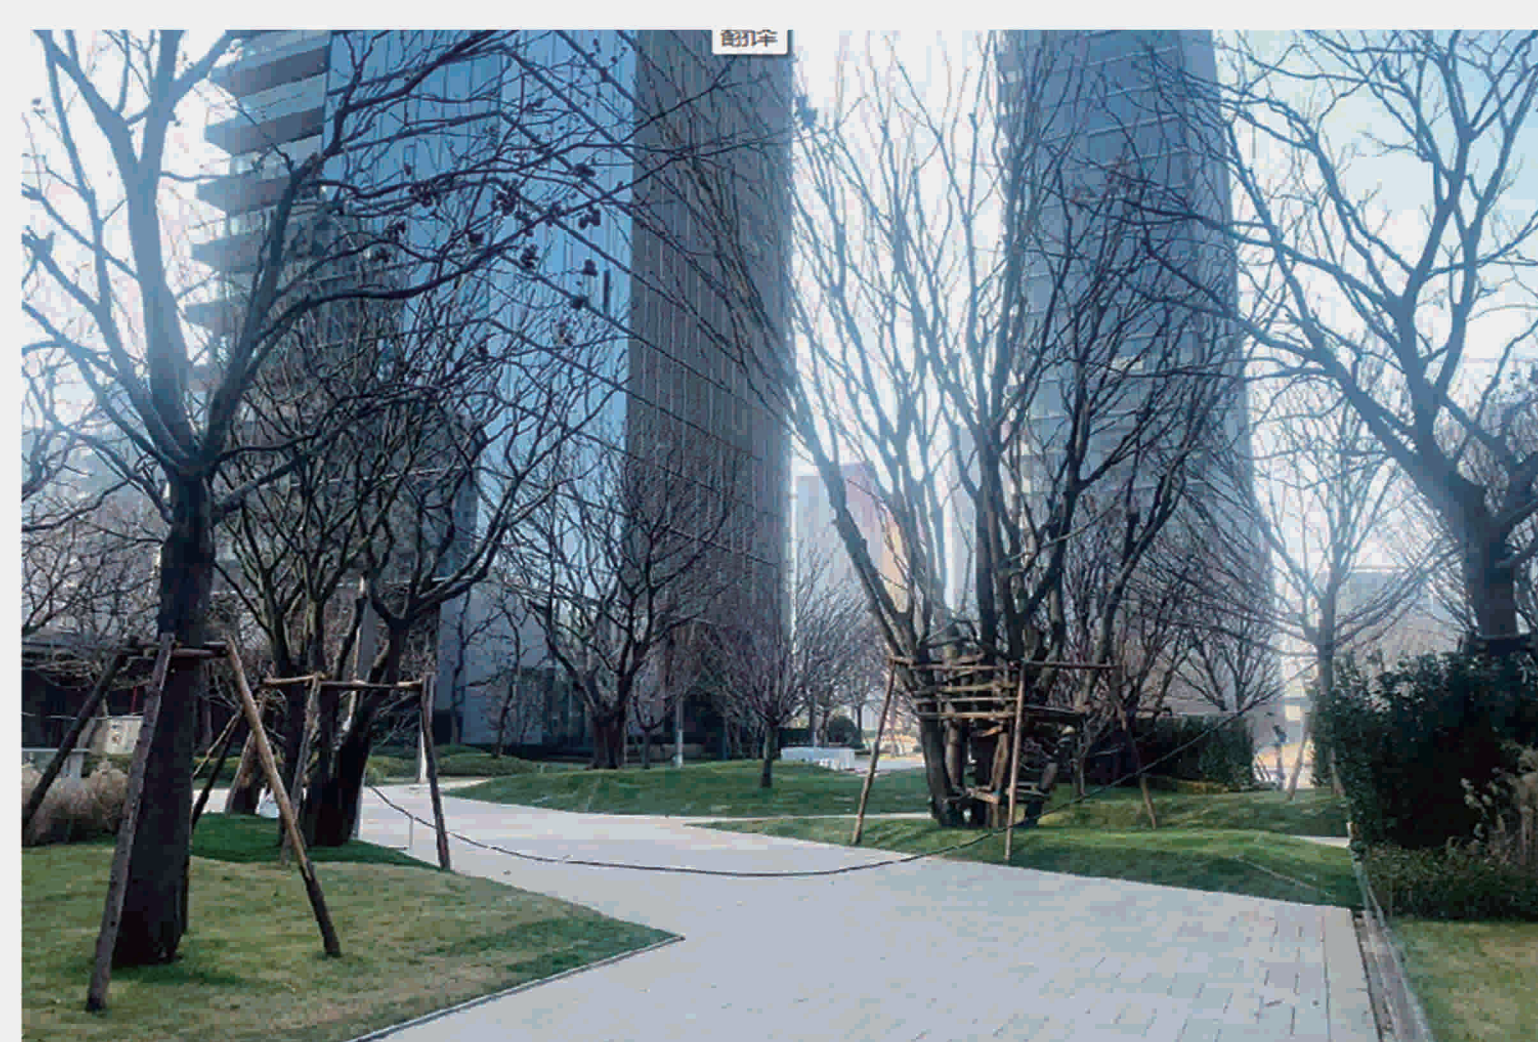

工程概况

设计单位:杭州现代环境艺术实业有限公司
建设单位:西安华欣荣盛置业有限公司
公示日期:2024年3月18日

西安市自然资源和规划局曲江新区分局监制

电话:81201330
通讯地址:西安曲江新区政务服务中心

注:1、本公示仅供规划管理用
2、公示牌在公示期间不得随意移撤、涂改