



西安市建设工程规划公示牌

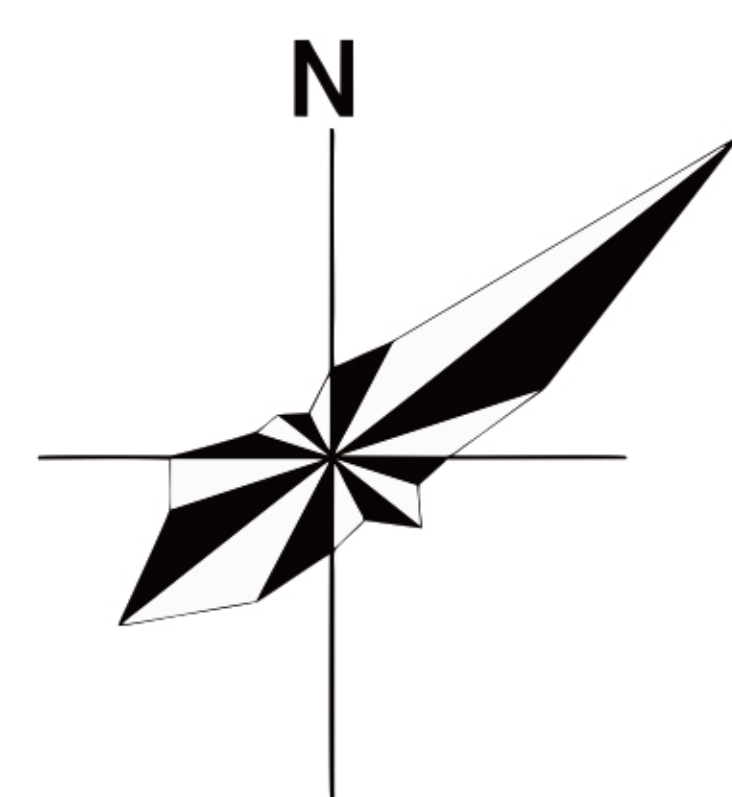

西安曲江汇新路188号 方程豹展厅外立面改造项目

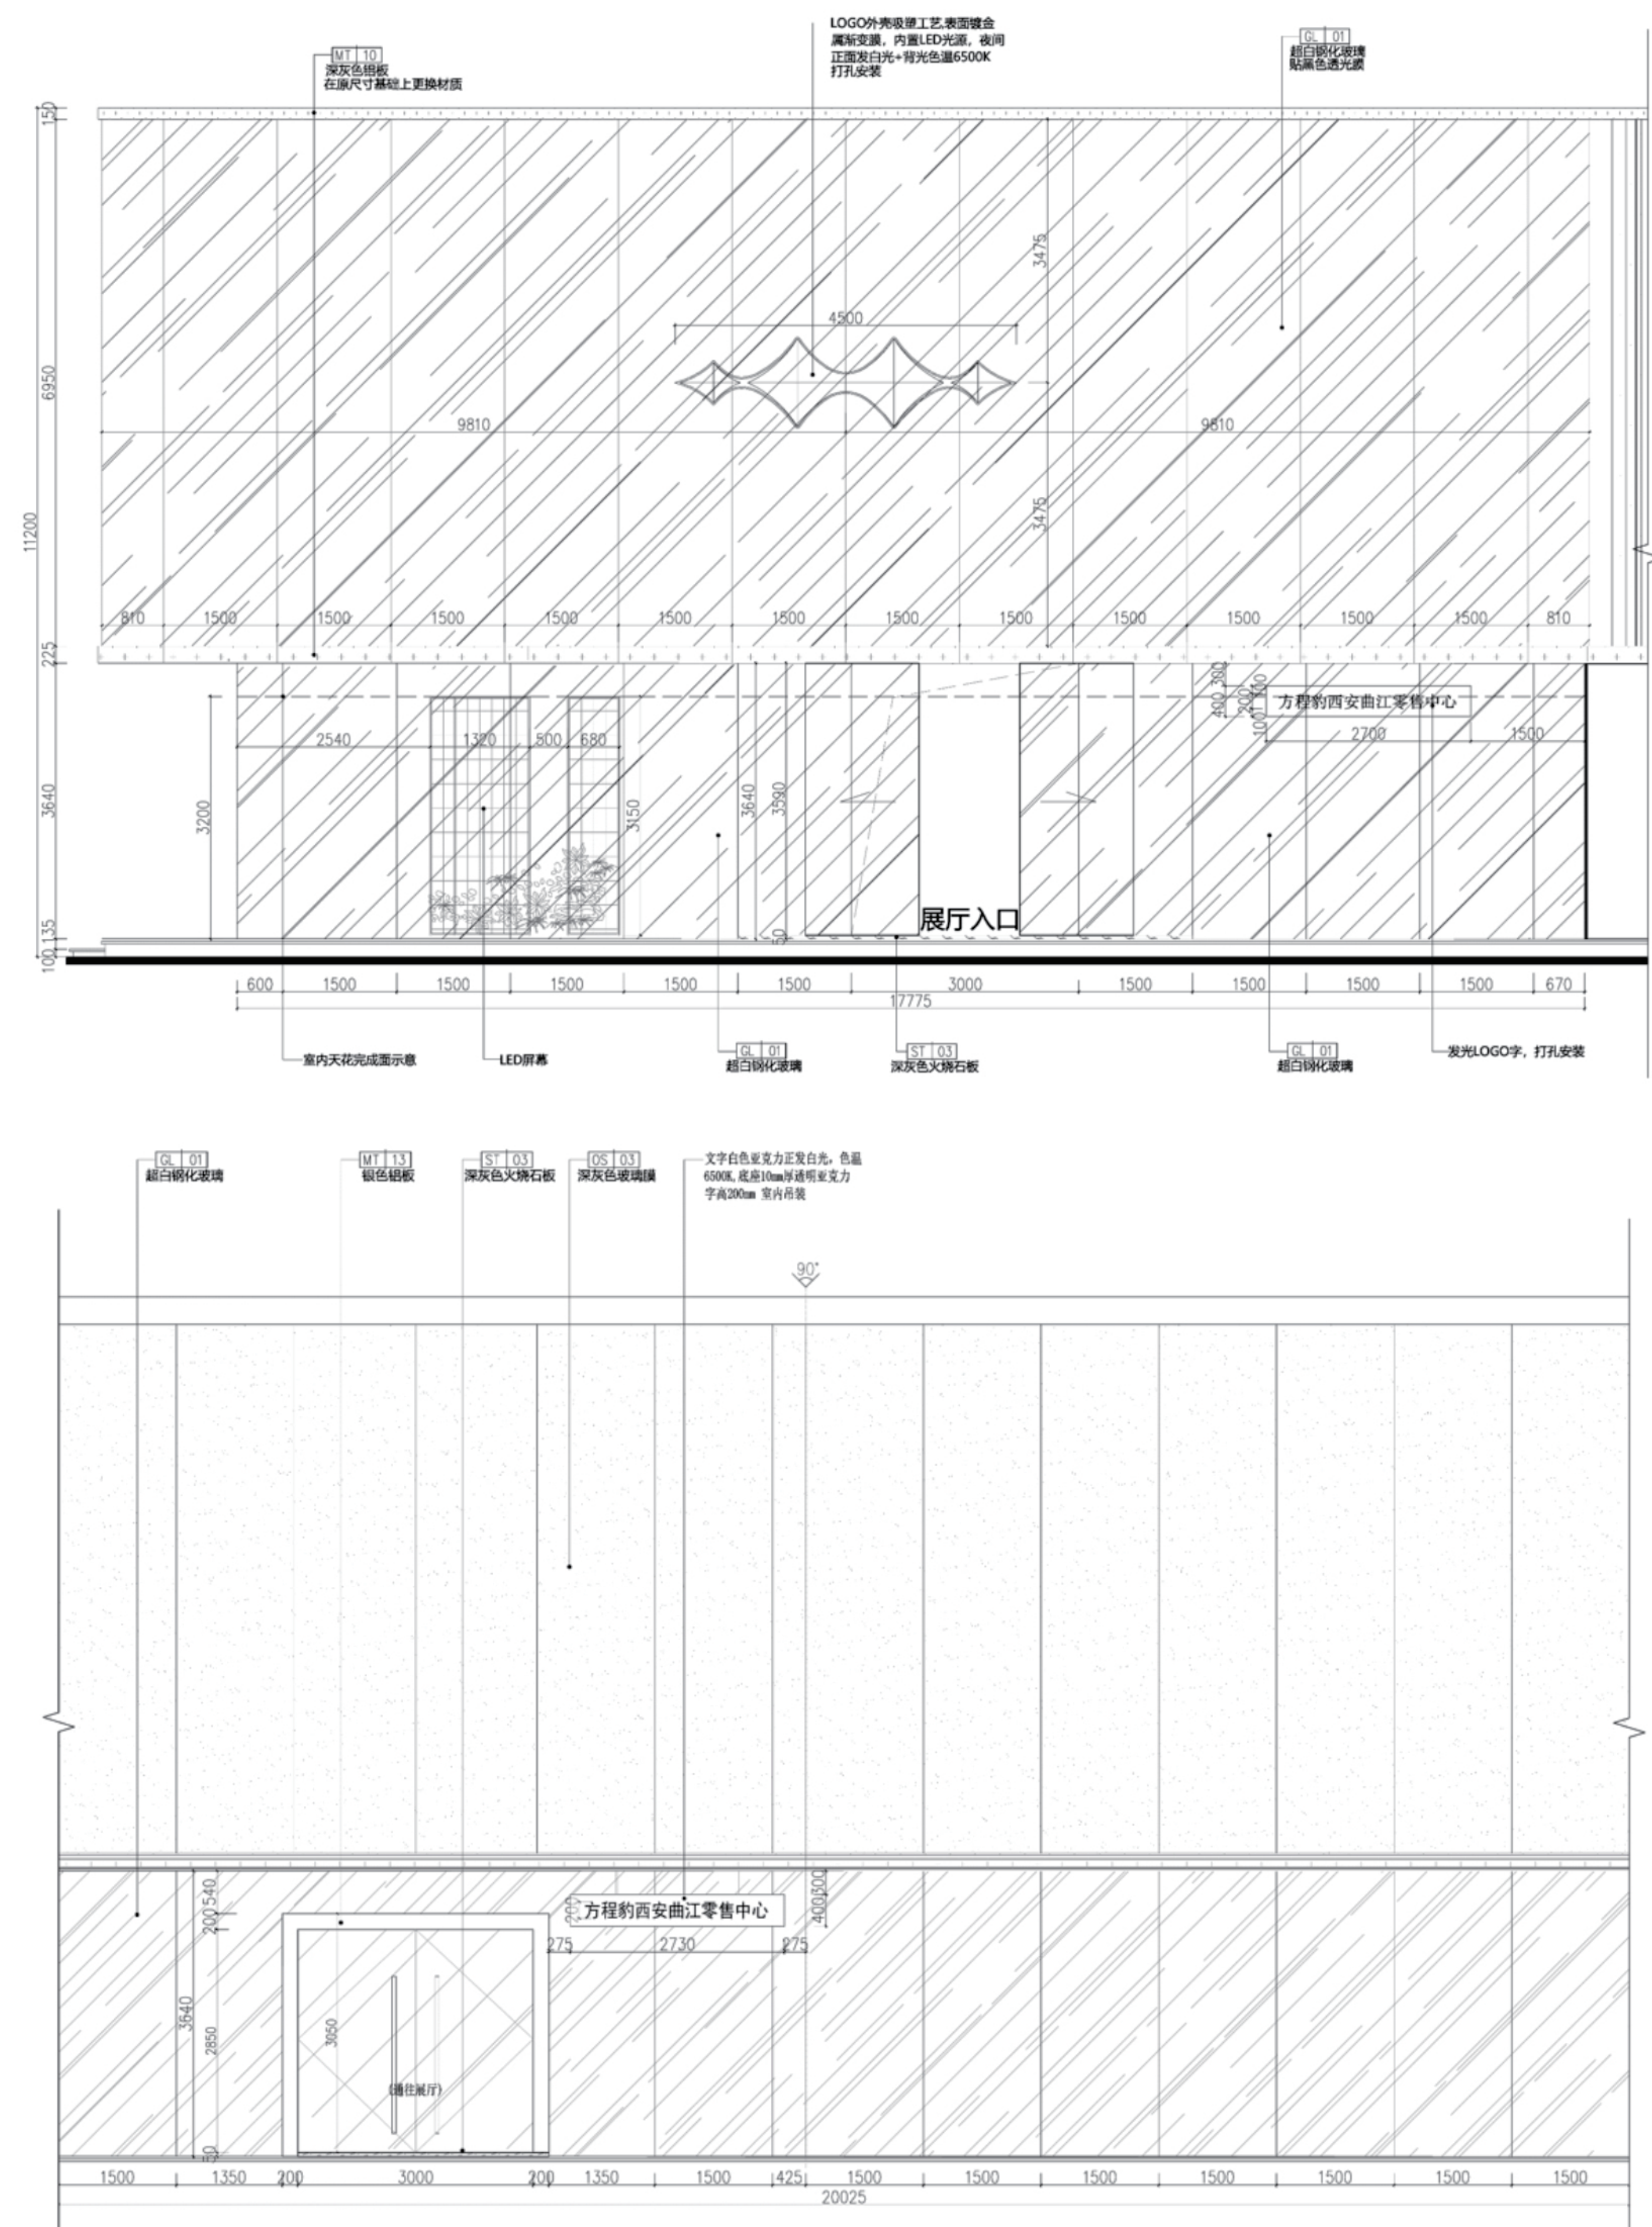

外立面示意图

项目概况

西安方程豹汽车销售有限公司曲江新区分公司，位于曲江新区汇新路188号，预计于2023年12月20日开业，为优化外观展厅形象，对外立面进行改造。



实景图



效果图

工程概况

设计单位：广州城市意创建筑设计咨询有限公司

建设单位：西安方程豹汽车销售有限公司曲江新区分公司

公示日期：2023年12月7日

西安市自然资源和规划局曲江新区分局监制

电话：81201330
通讯地址：西安曲江新区政务服务中心

注：1、本公示仅供规划管理用
2、公示牌在公示期间不得随意移撤、涂改