




西安市建设工程规划公示牌

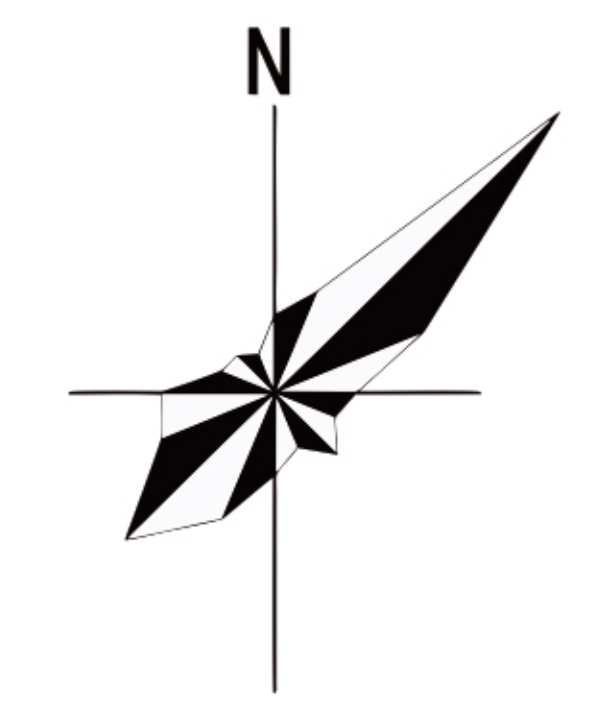

华润·悦玺项目绿化方案 及地上车位规划调整

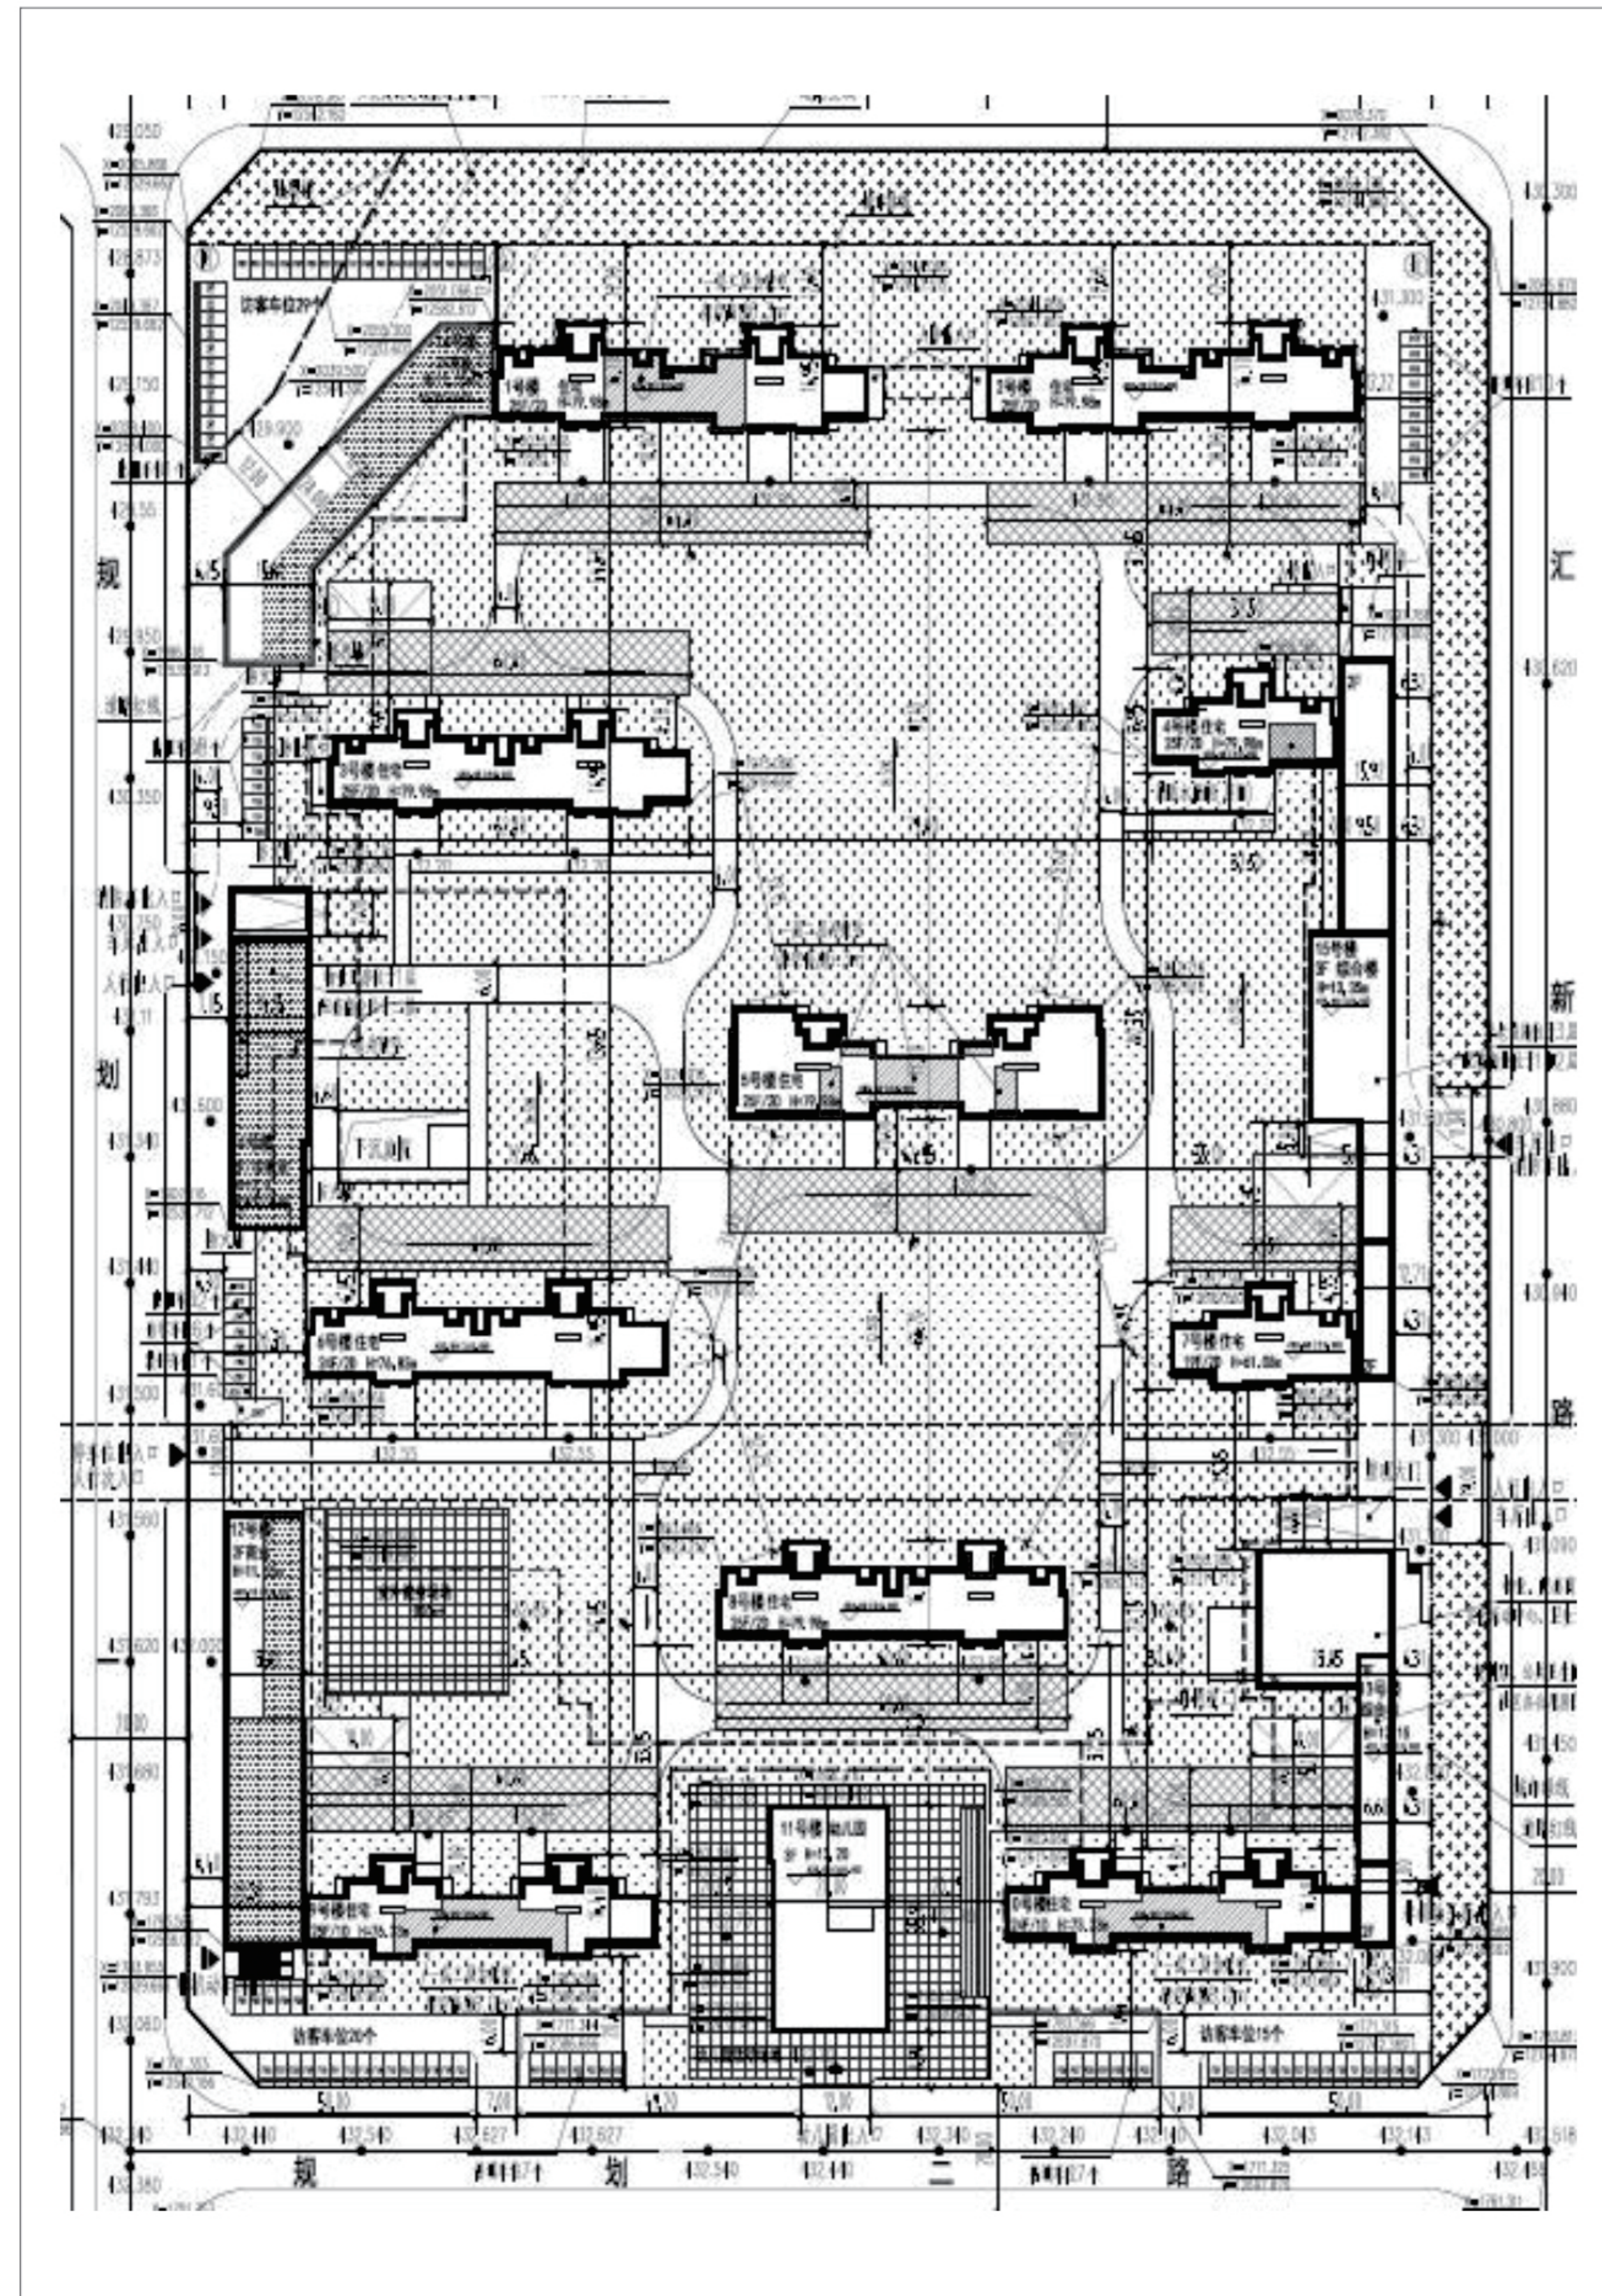

原方案

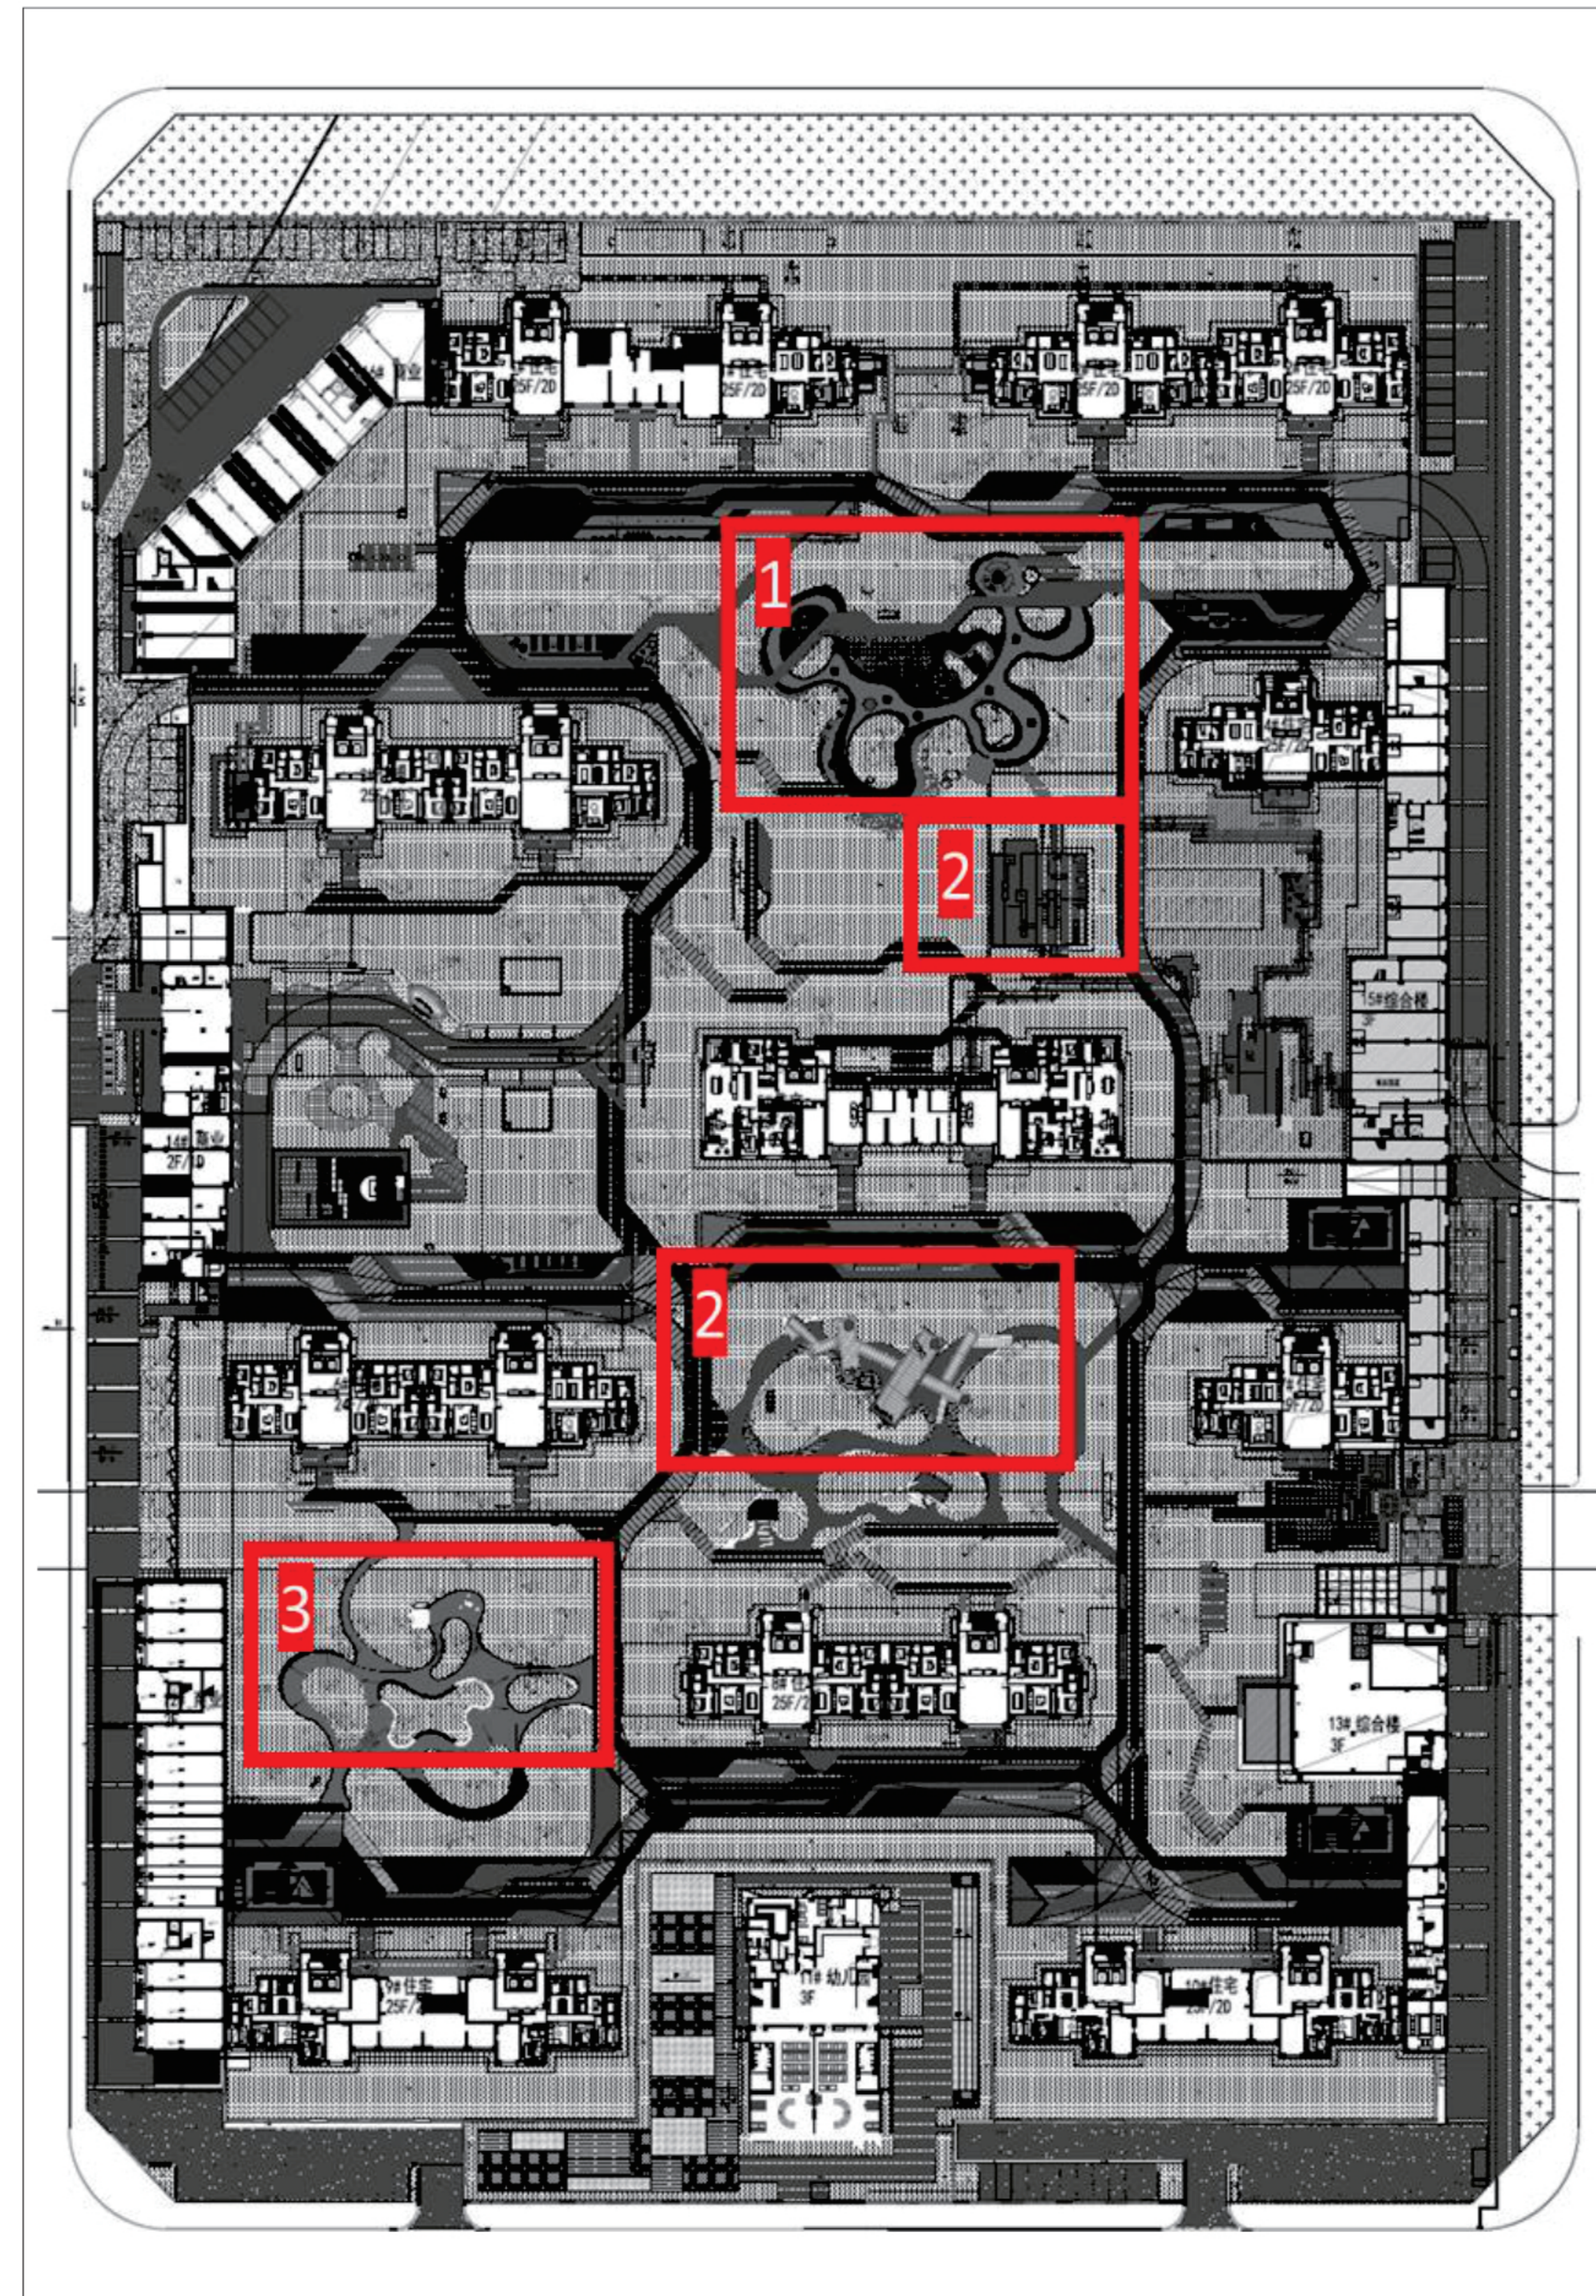

调整后方案



①儿童活动区



②会客休息区（一）



②会客休息区（二）



③室外健身场地

变更说明

- 1、考虑到园区的功能完善，设置儿童活动区（框1）面积约1050平米。
- 2、提升园区品质，增设室外景观会客休息区两处（框2）。
- 3、原规划图纸此处为室外健身场地，为保证该区域绿化效果，健身场地结合绿植软景打造，提升绿量。（框3）
- 4、地上车位考虑到景观效果提升及功能布局，部分区域调整位置，整体车位数量保持不变。

注明：调整后项目配建绿地面积、绿地率满足原规划审批要求。

工程概况

建设单位：西安中央文化商务区控股有限公司
设计单位：成都基准方中建筑设计有限公司
公示日期：2023年12月19日

- ①儿童活动区
- ②会客休息区
- ③室外健身场地