

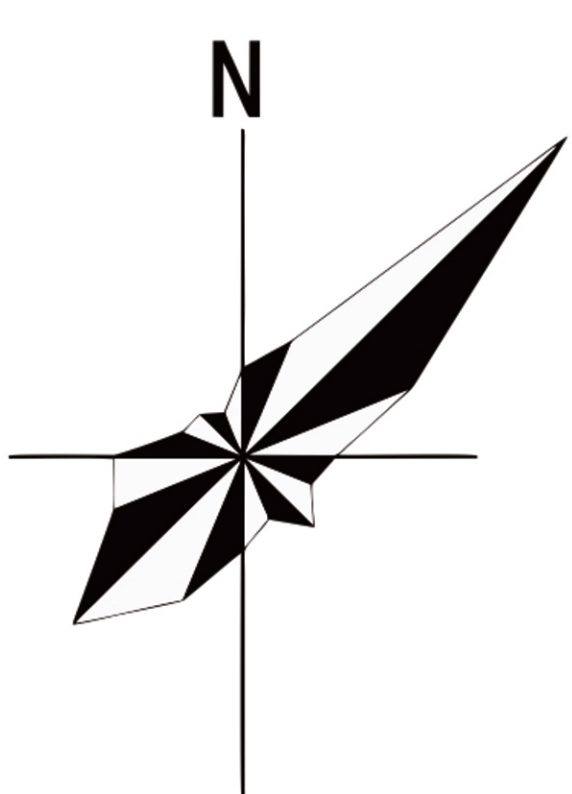


西安市建设工程规划公示牌

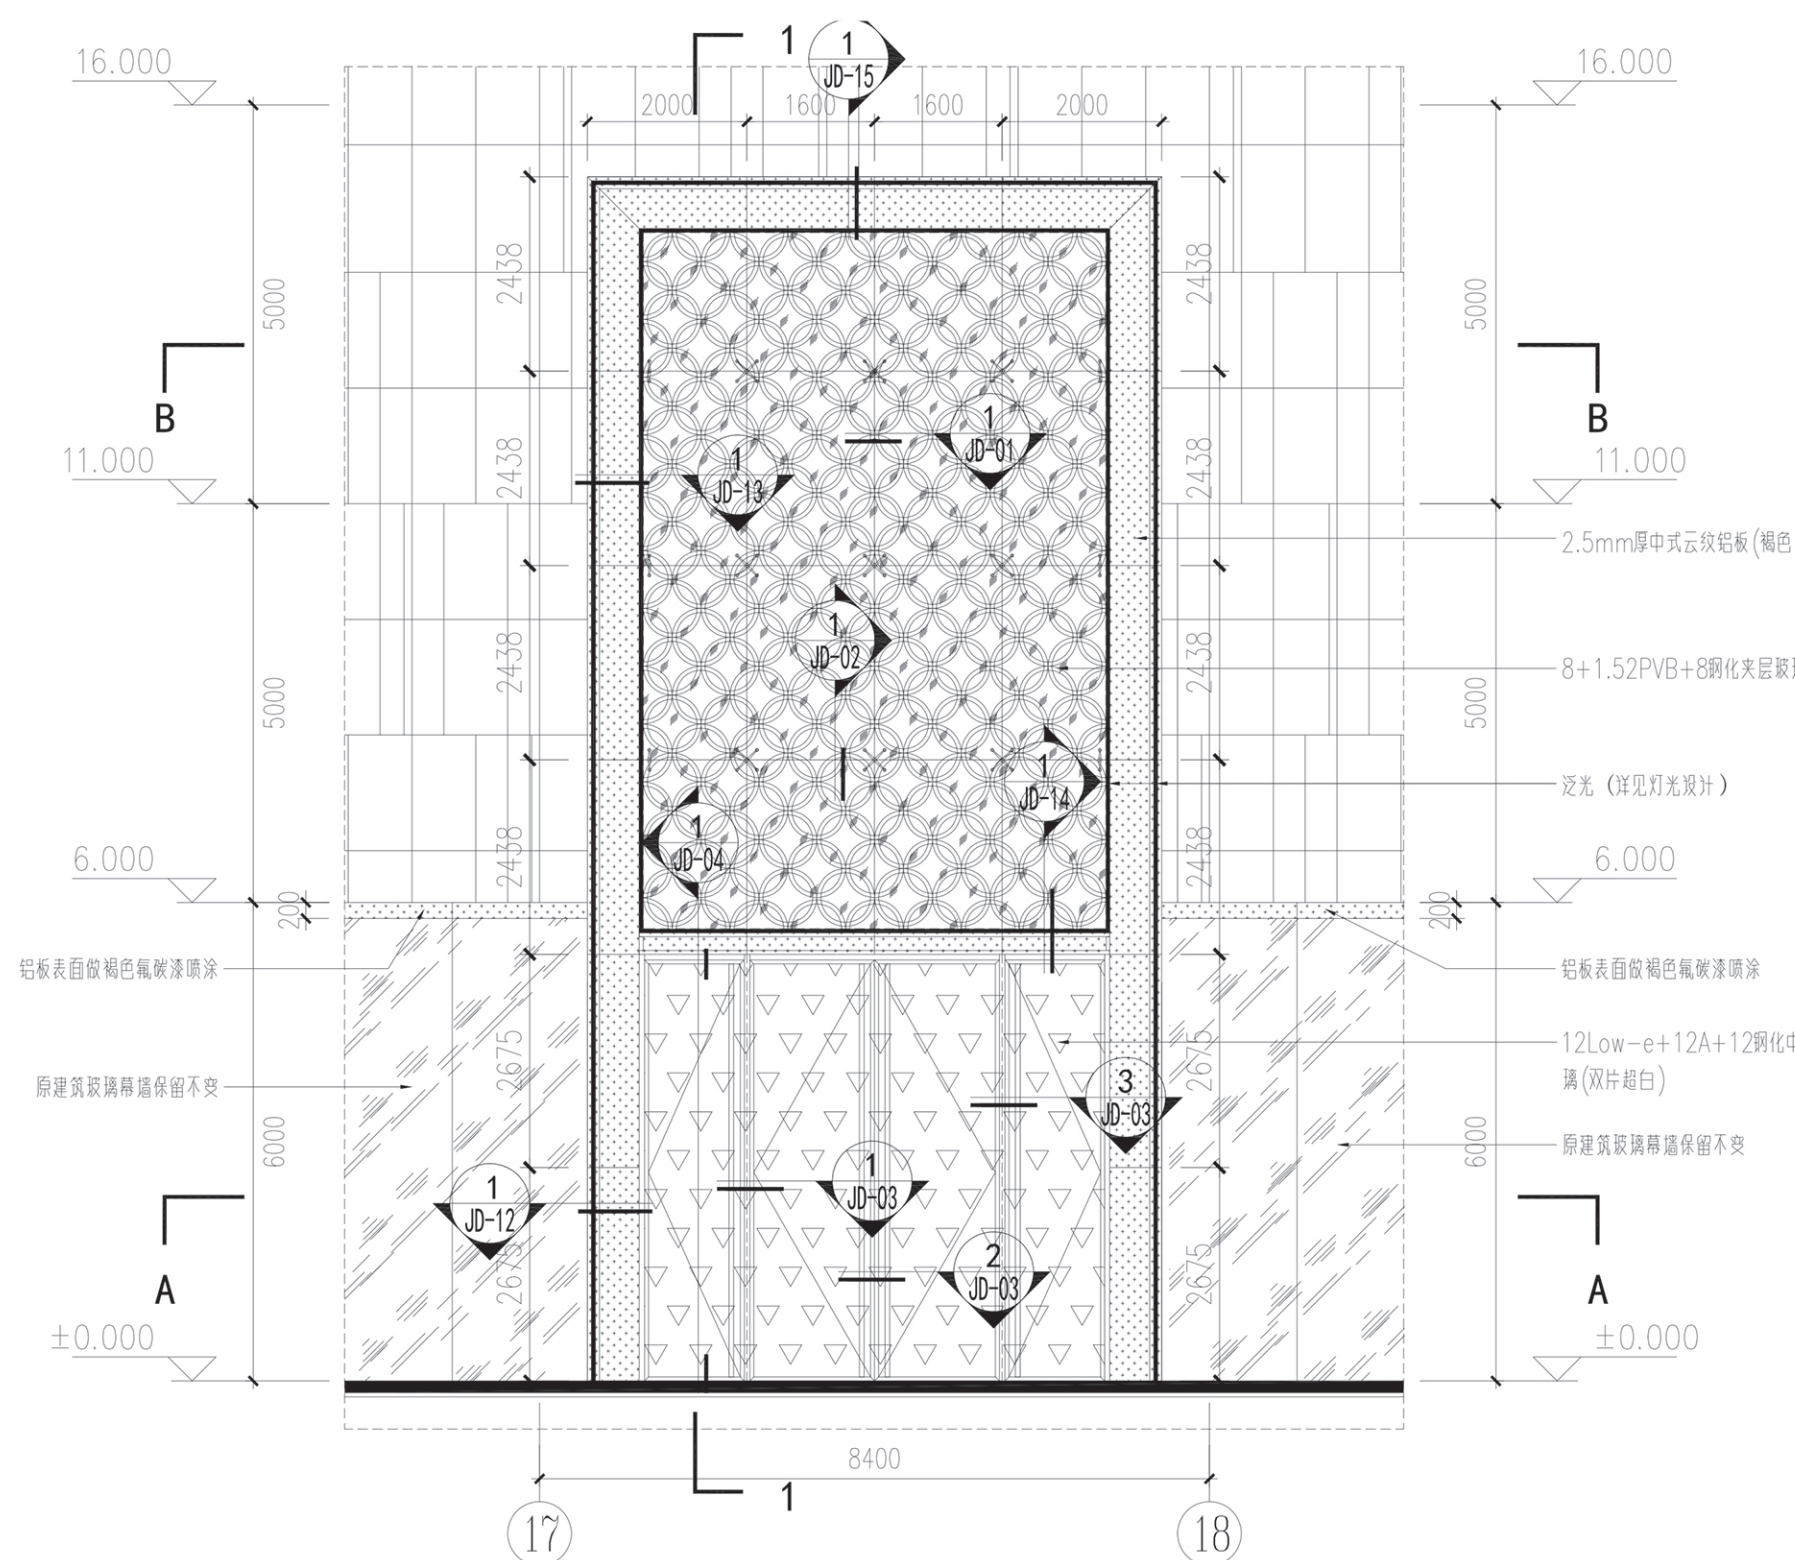


西安曲江银泰A馆外立面改造

平面图

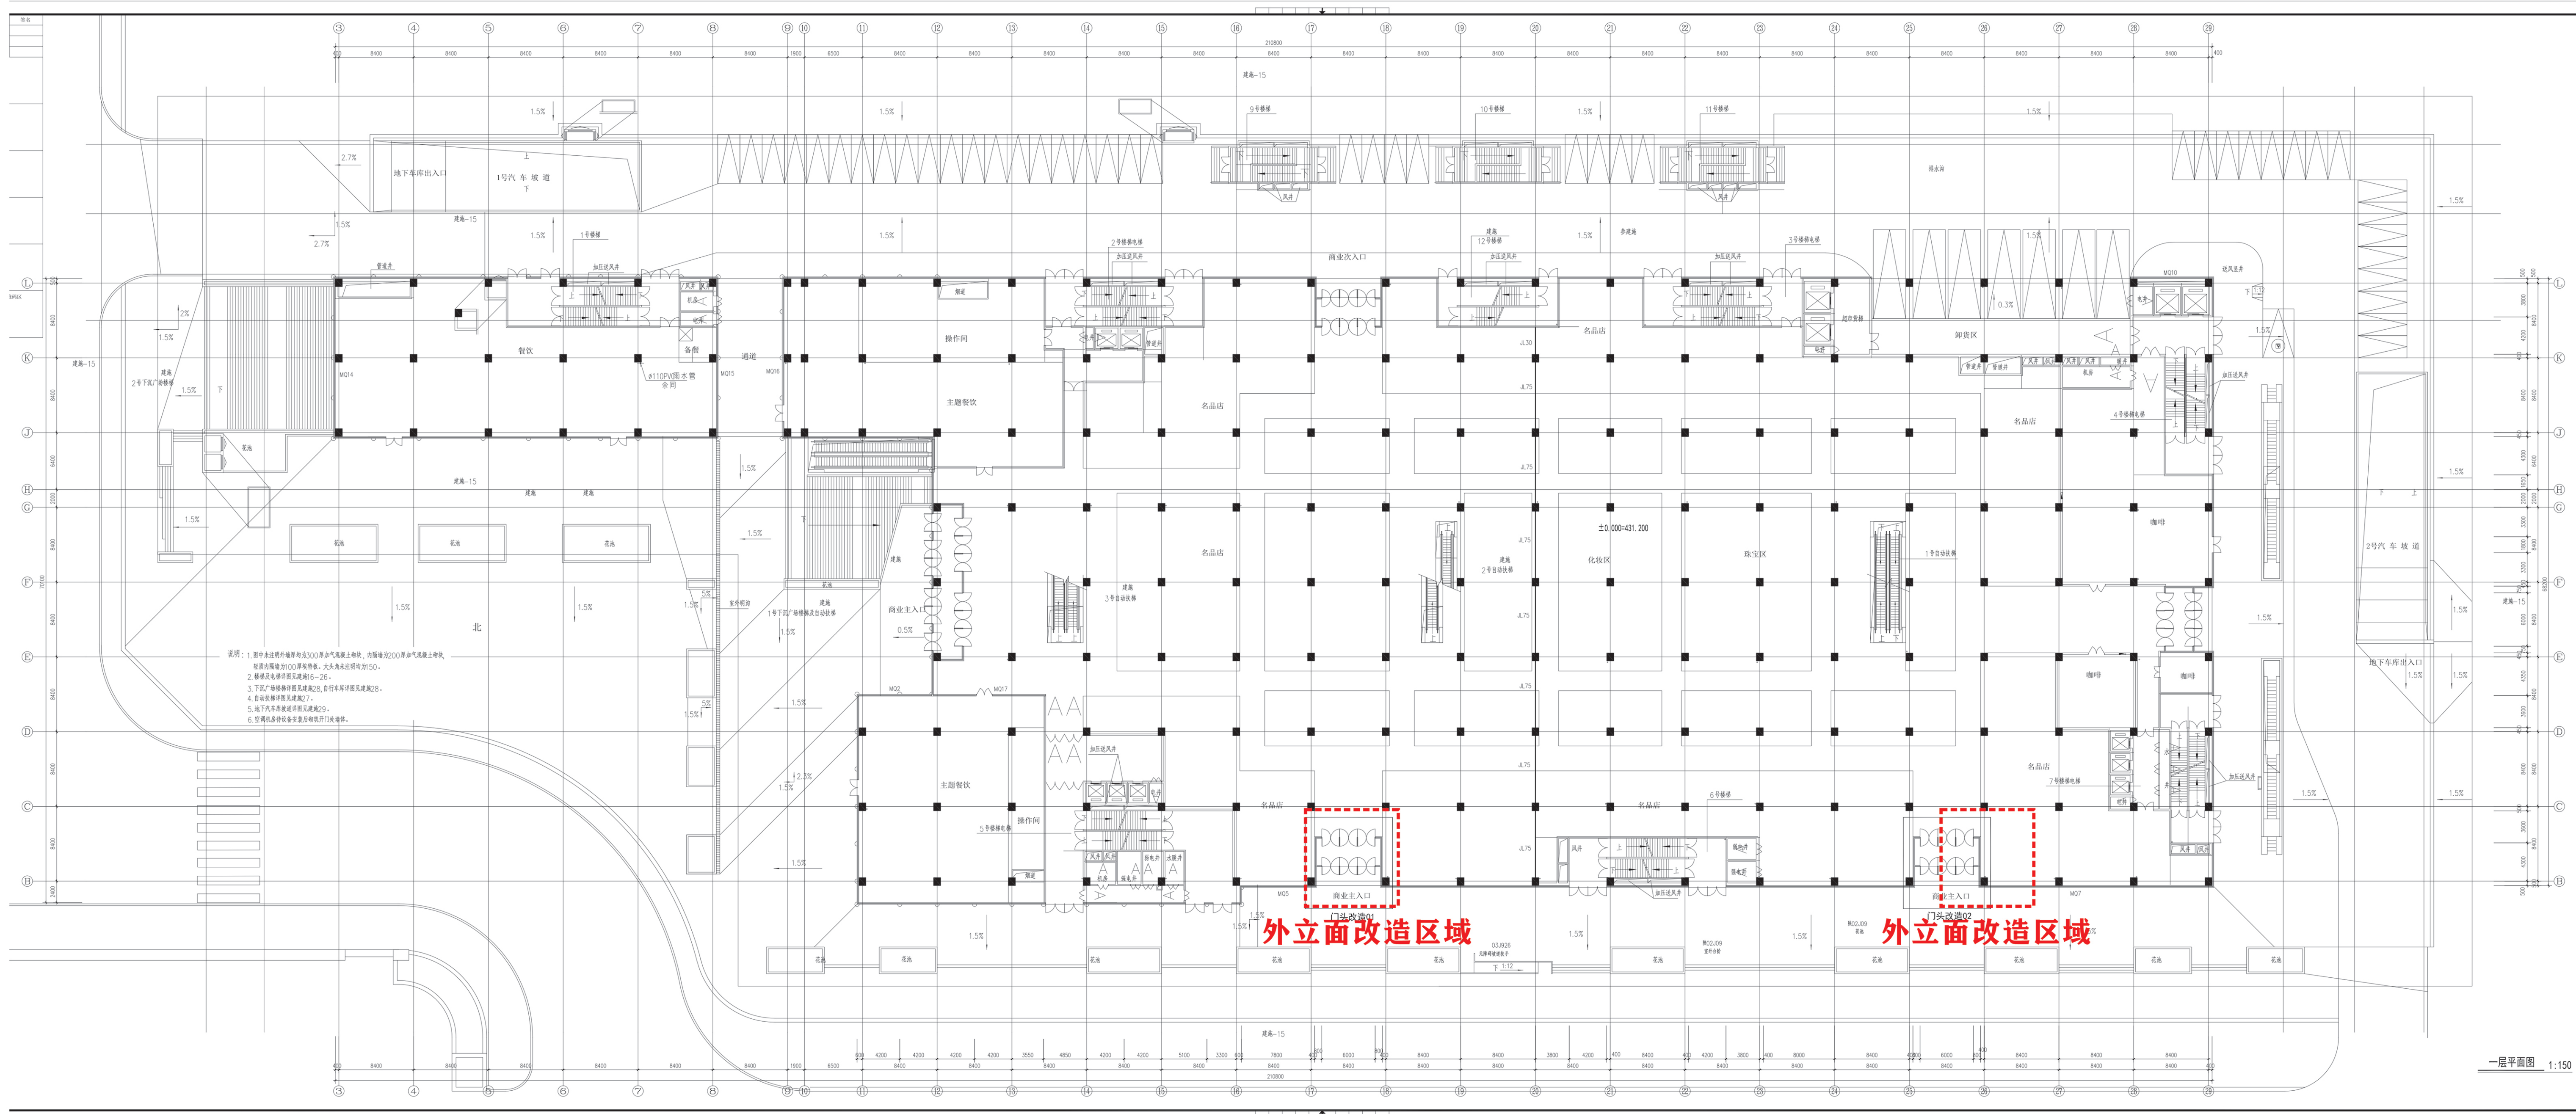


立面图

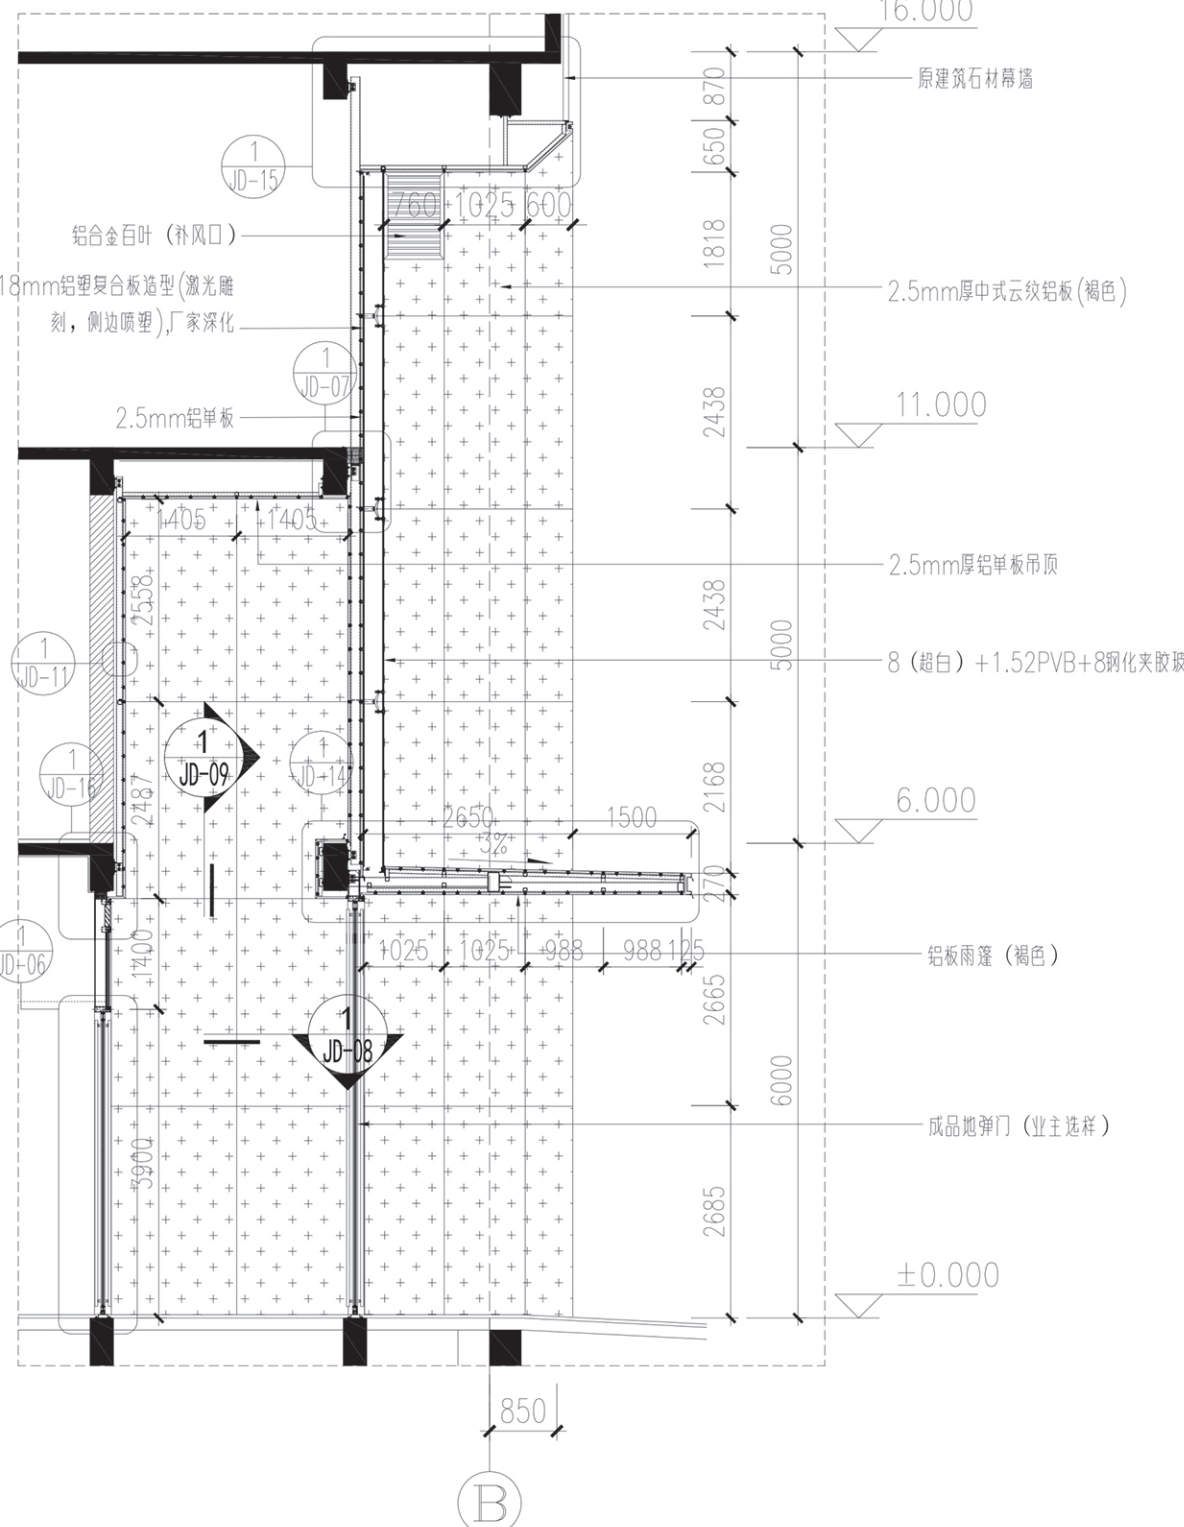

剖面图

项目概况：

西安曲江银泰A馆位于雁塔南路东段6号大雁塔南广场，为提升整体形象，需进行外立面改造。

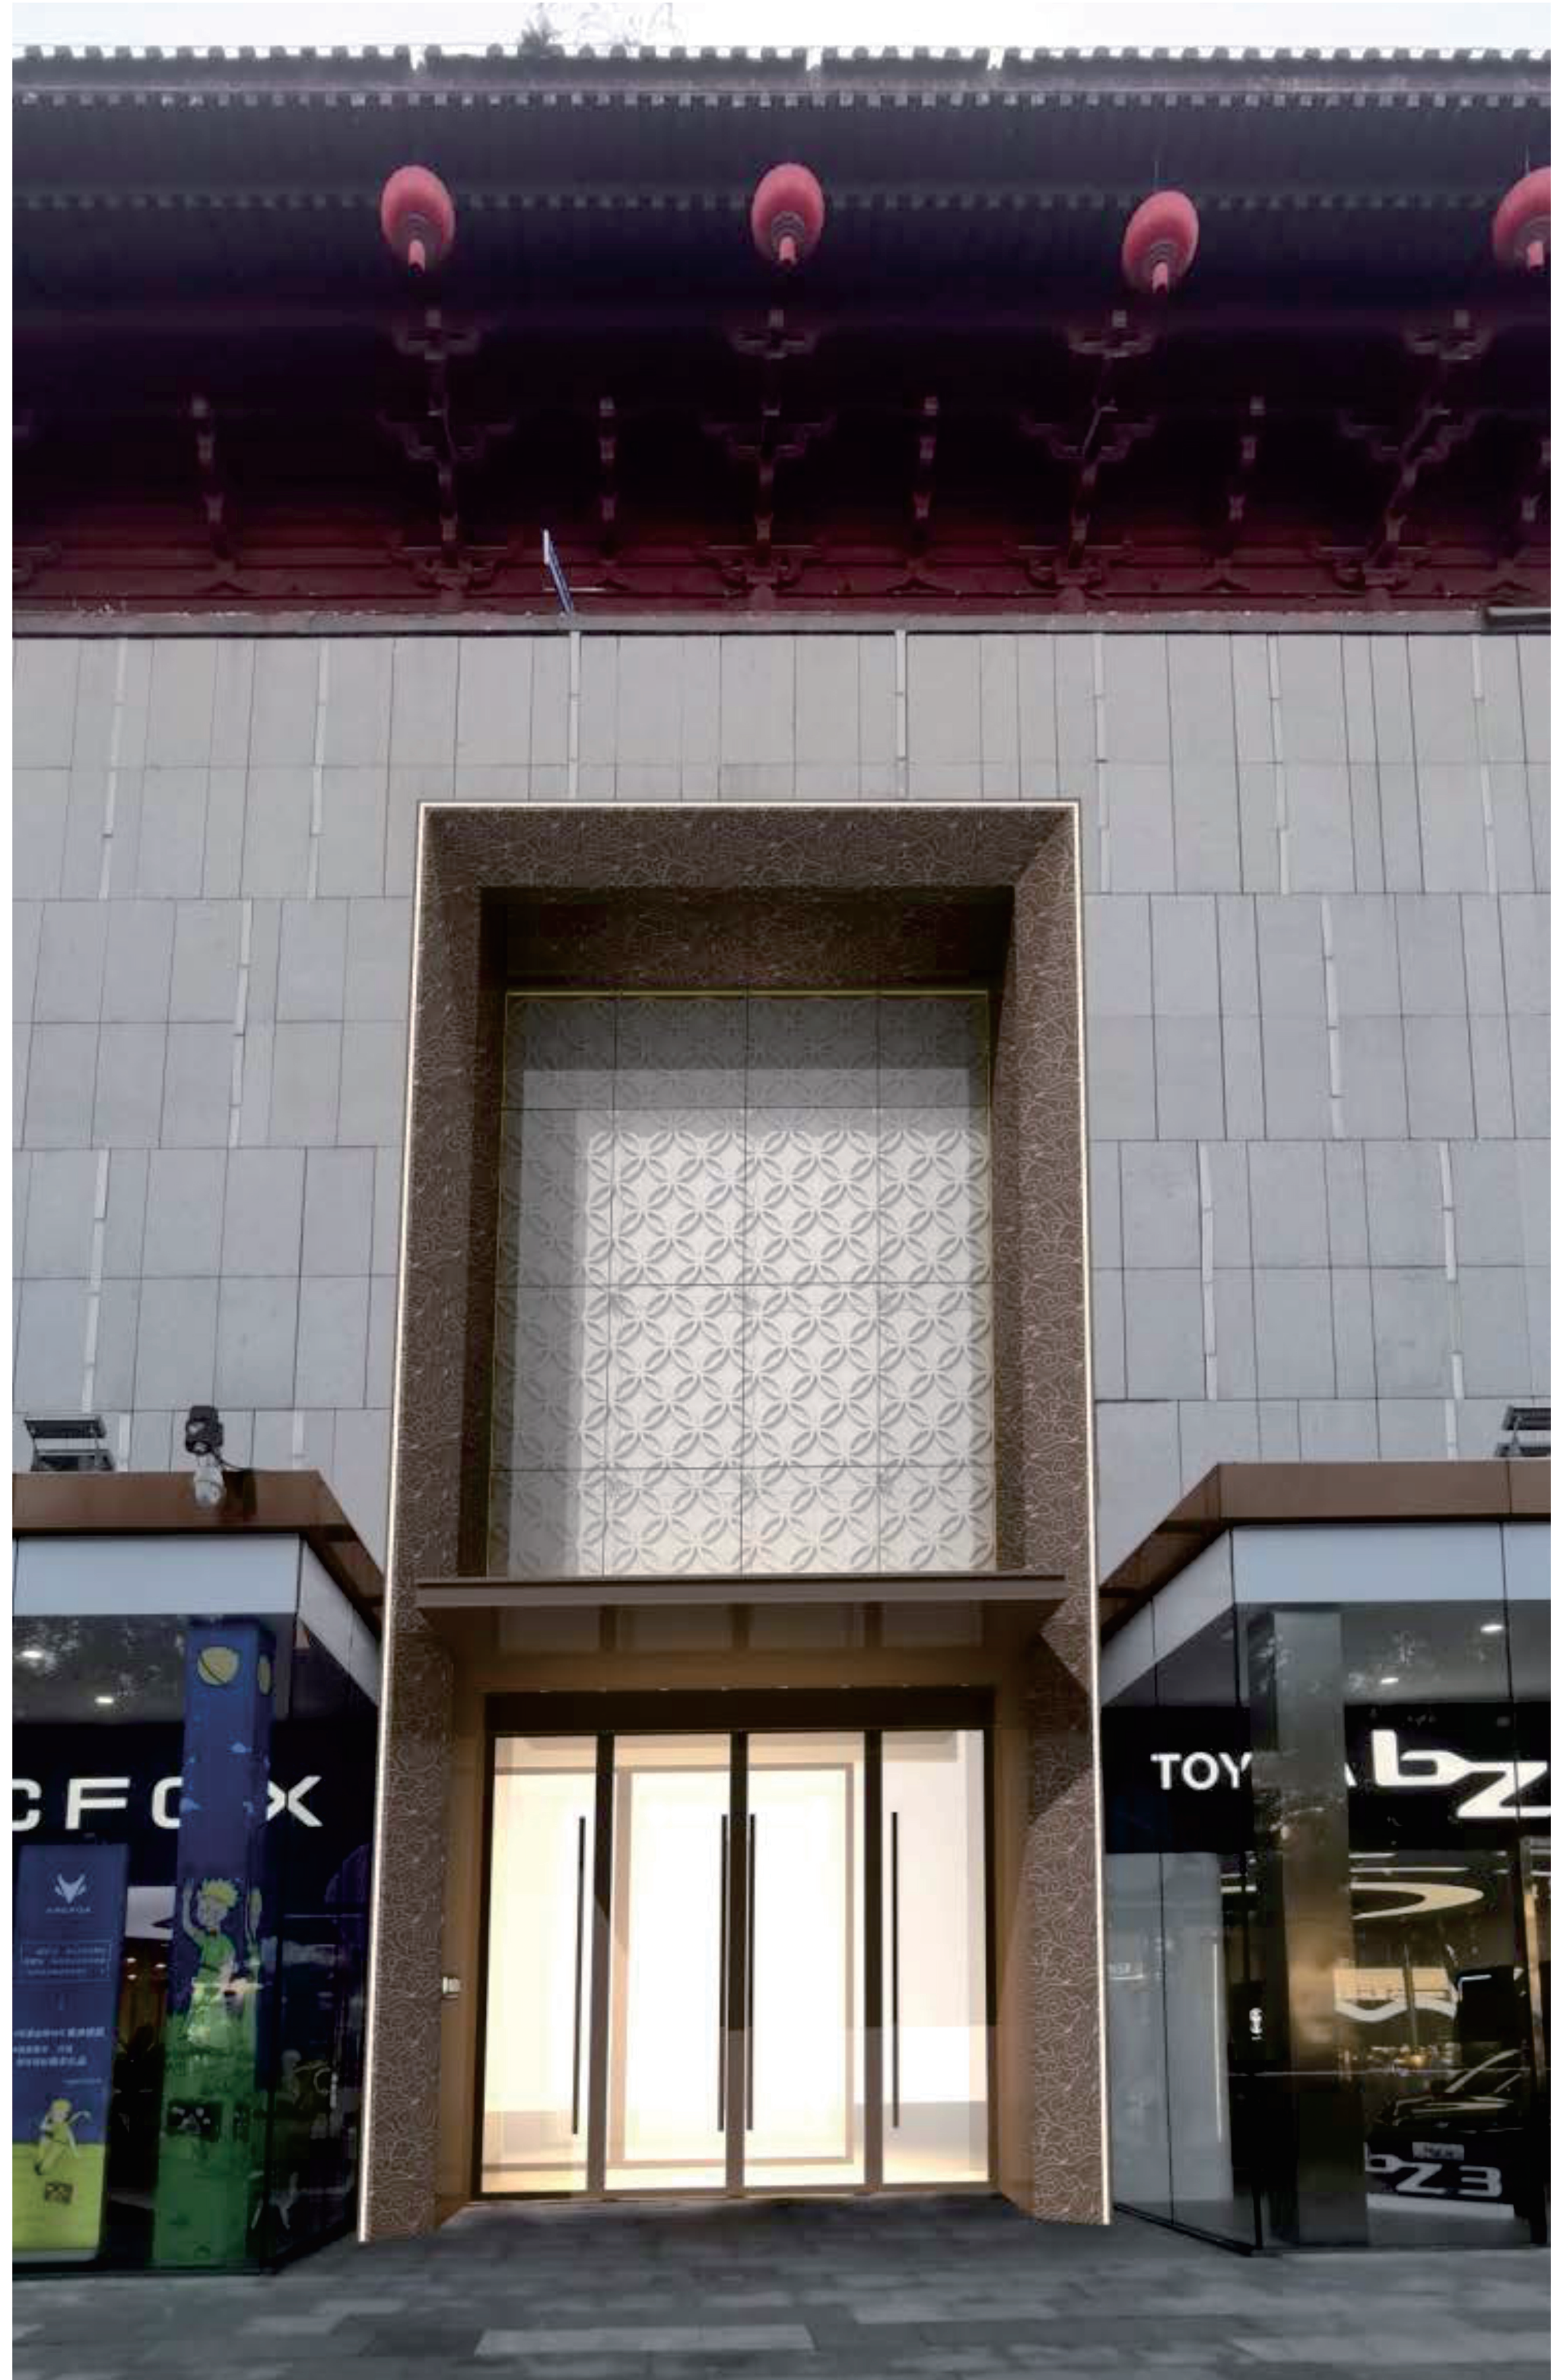

外立面效果图

工程概况：

设计单位：杭州勾勒空间建筑发展有限公司
建设单位：西安曲江银泰国际购物中心管理有限公司
公示日期：2024年3月28日